
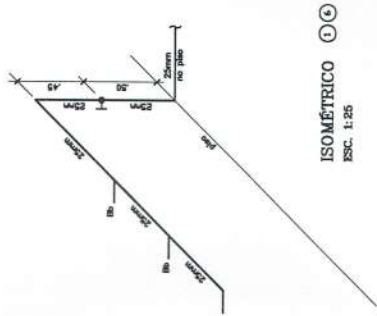
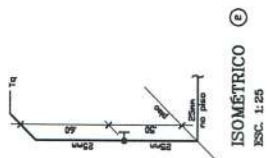
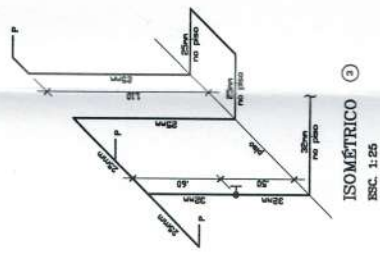
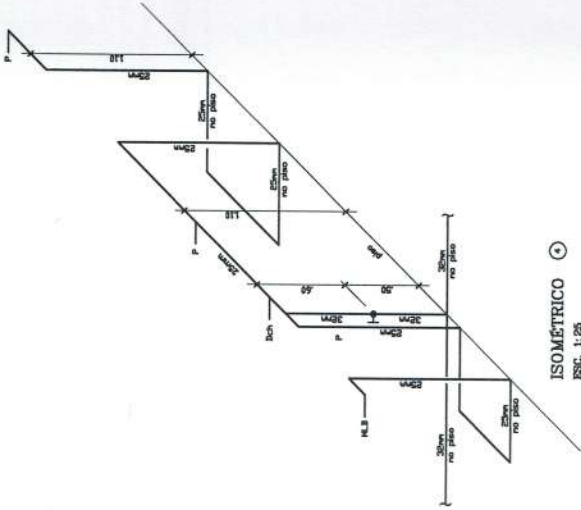
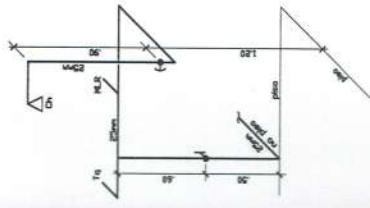


LEGENDA - ÁGUA FRIA

- COLUNA DE ÁGUA FRIA
- TUBULAÇÃO DE ÁGUA FRIA PVC SOLDADEL
- REGISTRO DE GAVETA
- REGISTRO DE PRESSÃO
- VASO SANITÁRIO
- LAVABO
- BEBEDOURO
- TANQUE
- TORNEIRA DE JARDIM
- PI
- CHUVEIRO
- TORNEIRA DE LIMPÇA
- MICROFONO
- DUCHA INDEPENDENTE
- MAQUINA DE LAVAR ROUPA
- MAQUINA DE LAVAR BAMBOLA

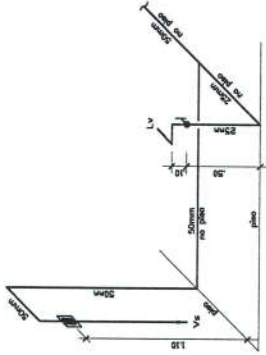


PREFEITURA MUNICIPAL DE SERTÃOZINHOS

APROVADO

Em 28 ABR 2015 Responsável

| | |
|---|--|
| GOV. DO BRASIL BRASIL Ministério da Educação FUNDO NACIONAL DE DESENVOLVIMENTO DA EDUCAÇÃO | |
| PROJETO PADRÃO - FNDE | |
| MUNICÍPIO - UF: | |
| PROPRIETÁRIO: | |
| ENDEREÇO: | |
| PROPRIETÁRIO: | |
| RESP. TÉCNICO: | Eng. Civil Roger Pacheco Pileggi Couto - CREA-GO 2009/D Eng. Civil Pedro Augusto de Alencar Neto - CREA-GO 2559/D AUTOR DO PROJETO |
| D.L.F.O. | D.F.O. RA CREA |
| OBSERVAÇÕES: | |
| ESCOLA 12 SALAS DE AULA | |
| PROJETO HIDRO-SANITÁRIO | |
| BLOCO D - PÁTIO COBERTO TIPO A PLANTA PÁTIO COBERTO TIPO "A" ÁGUA FRIA - ISOMÉTRICOS - DETALHES - LEGENDA | |
| REVISÃO: | ESCALA: 1:50 |
| FECH. 11-NOVEMBRO DE 2008 | DATA DEB. 15/01/2011 |
| FORMATO: INDICAÇÃO | FRANQUIA: 08/18 |

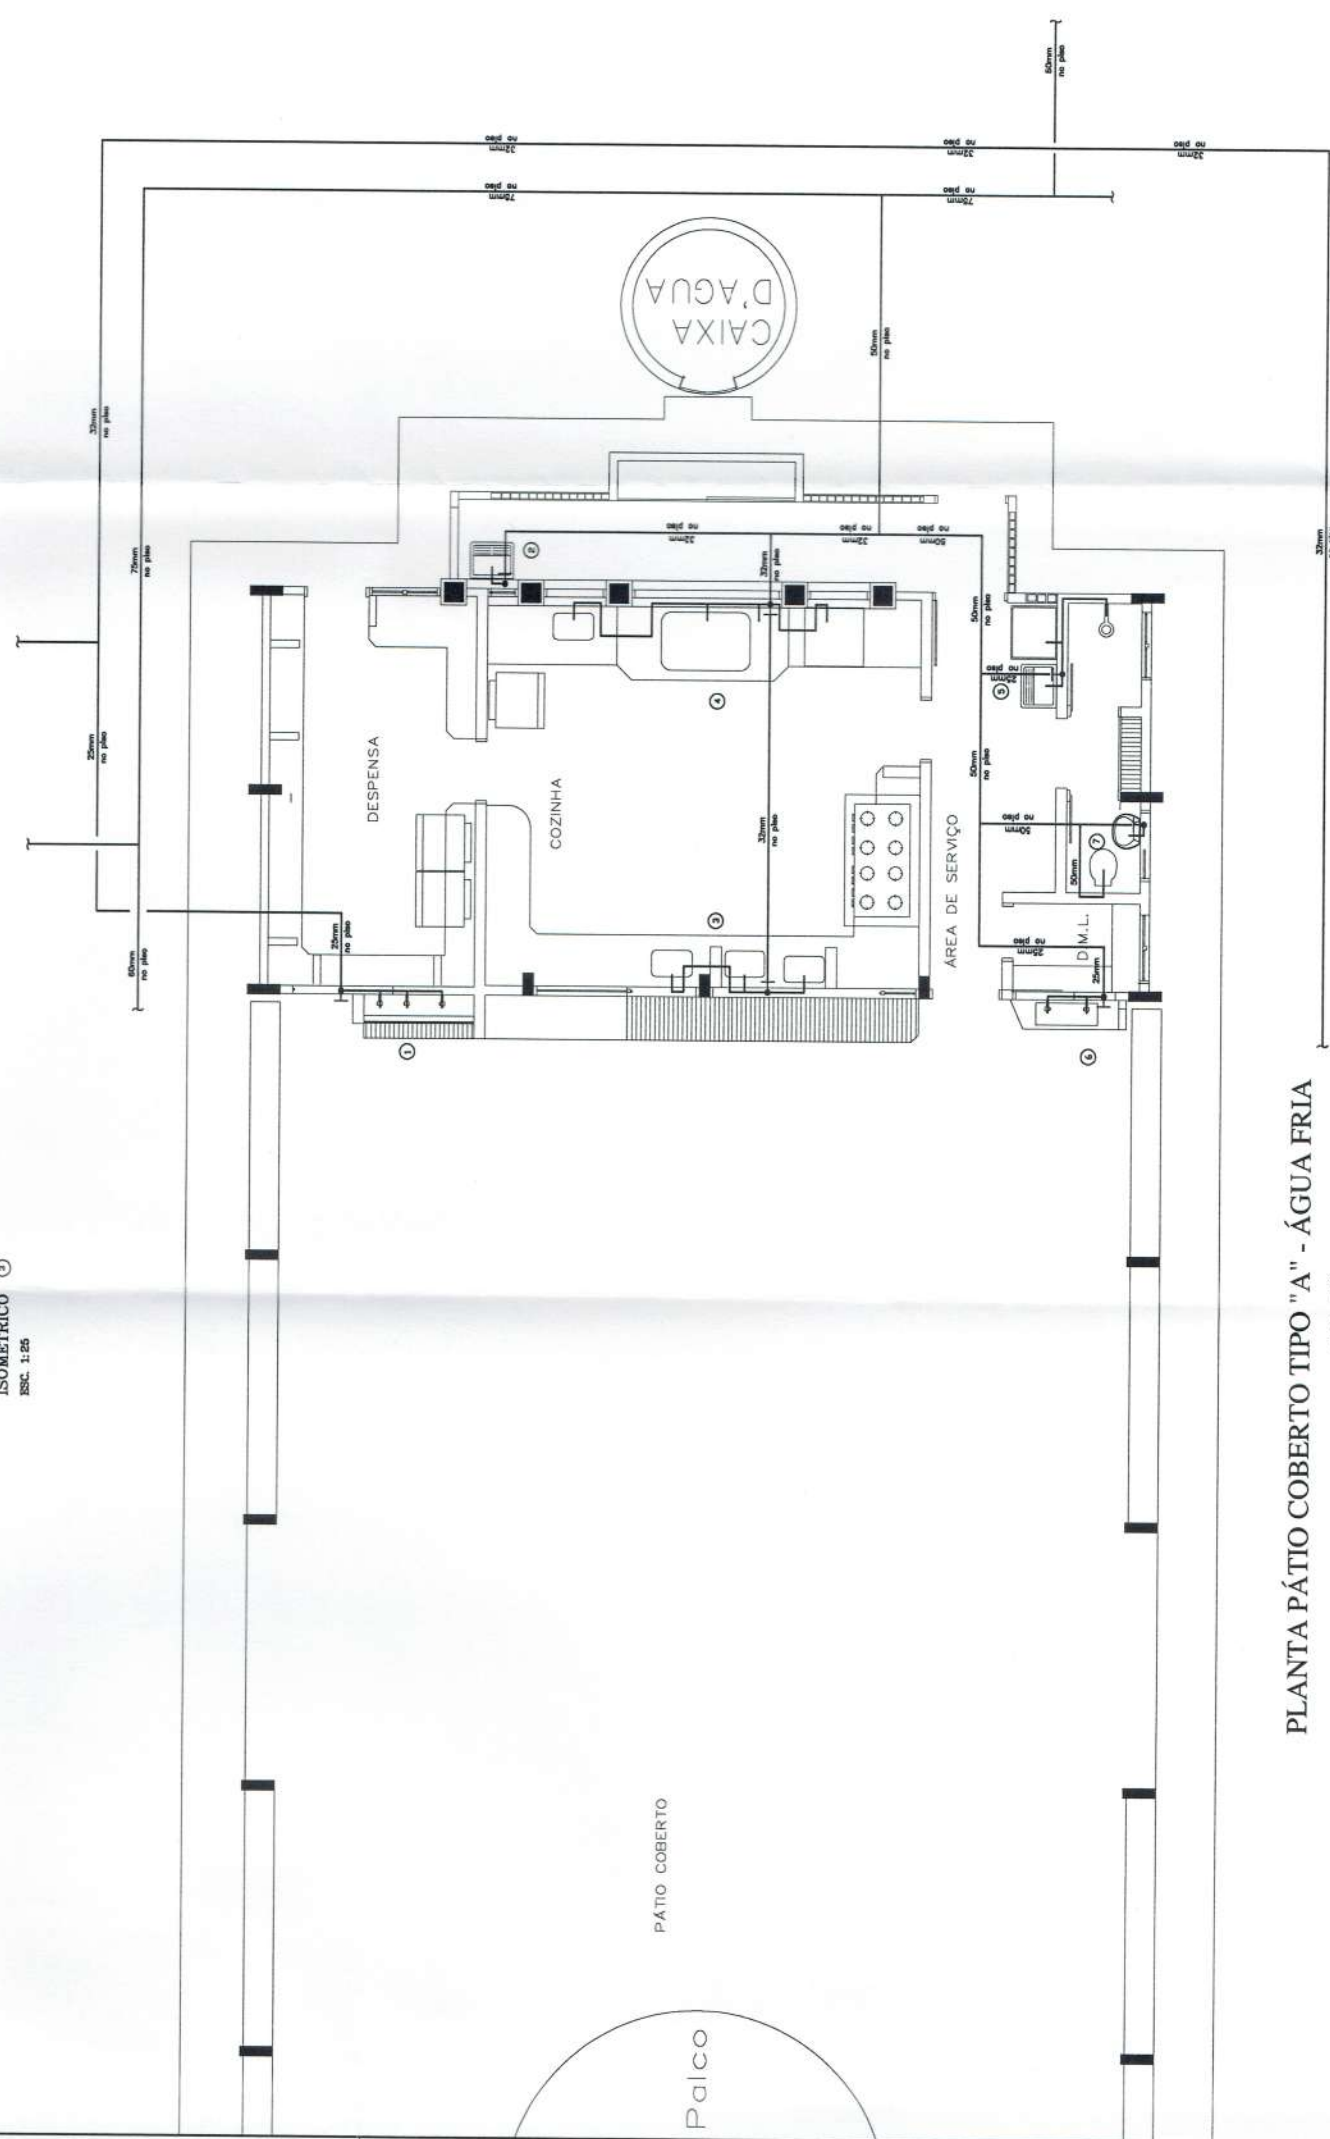

PLANTA PÁTIO COBERTO TIPO "A" - ÁGUA FRIA
 ESC. 1:50