


PLANTA BLOCO 04 SALAS E SANITÁRIOS - ÁGUA FRIA ESC. 1:75

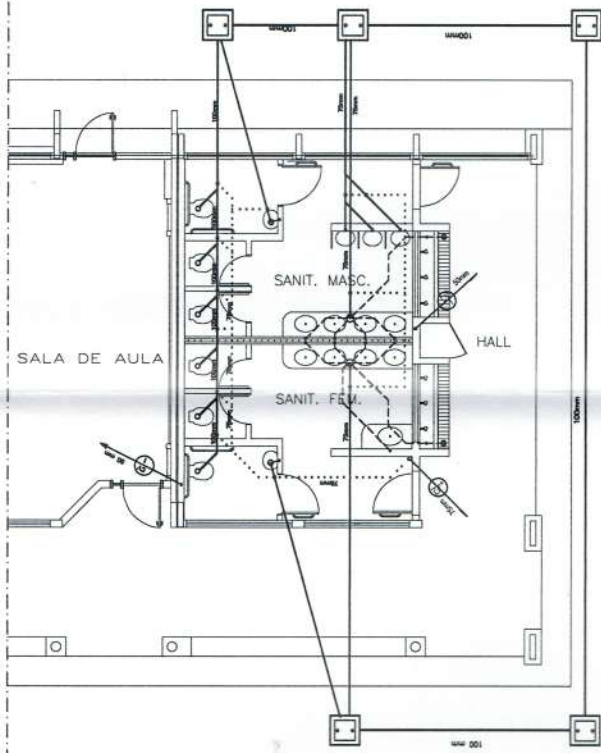


PREFEITURA MUNICIPAL DE SERTÃOIS
APROVADO
 Em 28 ABR 2015
 Responsável

CONVENÇÕES - ESGOTO SANITÁRIO/PLUVIAL

- COLUMNA DE VENTILAÇÃO (DEVERÁ SER PROLONGADA 15cm ACIMA DA COBERTURA)
- TUBO DE QUEDA (ESGOTO PLUVIAL)
- TUBULAÇÃO DE ESGOTO PRIMÁRIO (PVC SOLDÁVEL)
- TUBULAÇÃO DE ESGOTO PLUVIAL (PVC SOLDÁVEL)
- - - TUBULAÇÃO DE PVC SOLDÁVEL PARA ESGOTO SECUNDÁRIO (TUBO NÃO COTADO SERÁ DE 40 mm)
- - - TUBULAÇÃO DE PVC SOLDÁVEL PARA ESGOTO SECUNDÁRIO DE CONDURA
- TUBULAÇÃO DE VENTILAÇÃO (PVC SOLDÁVEL)
- CAIXA SFONADA DIÂMETRO 10cm e 15 cm RESPECTIVAMENTE, COM GRELHA CROMADA
- RALO SFONADO (diâmetro 10 cm) COM GRELHA CROMADA
- CAIXA DE INSPEÇÃO DE 60 x 60 cm COM TAMPA DE FERRO FUNDIDO

**PLANTA BLOCO 04 SALAS E SANITÁRIOS - ÁGUA FRIA
 DETALHE - ESC. 1:25**

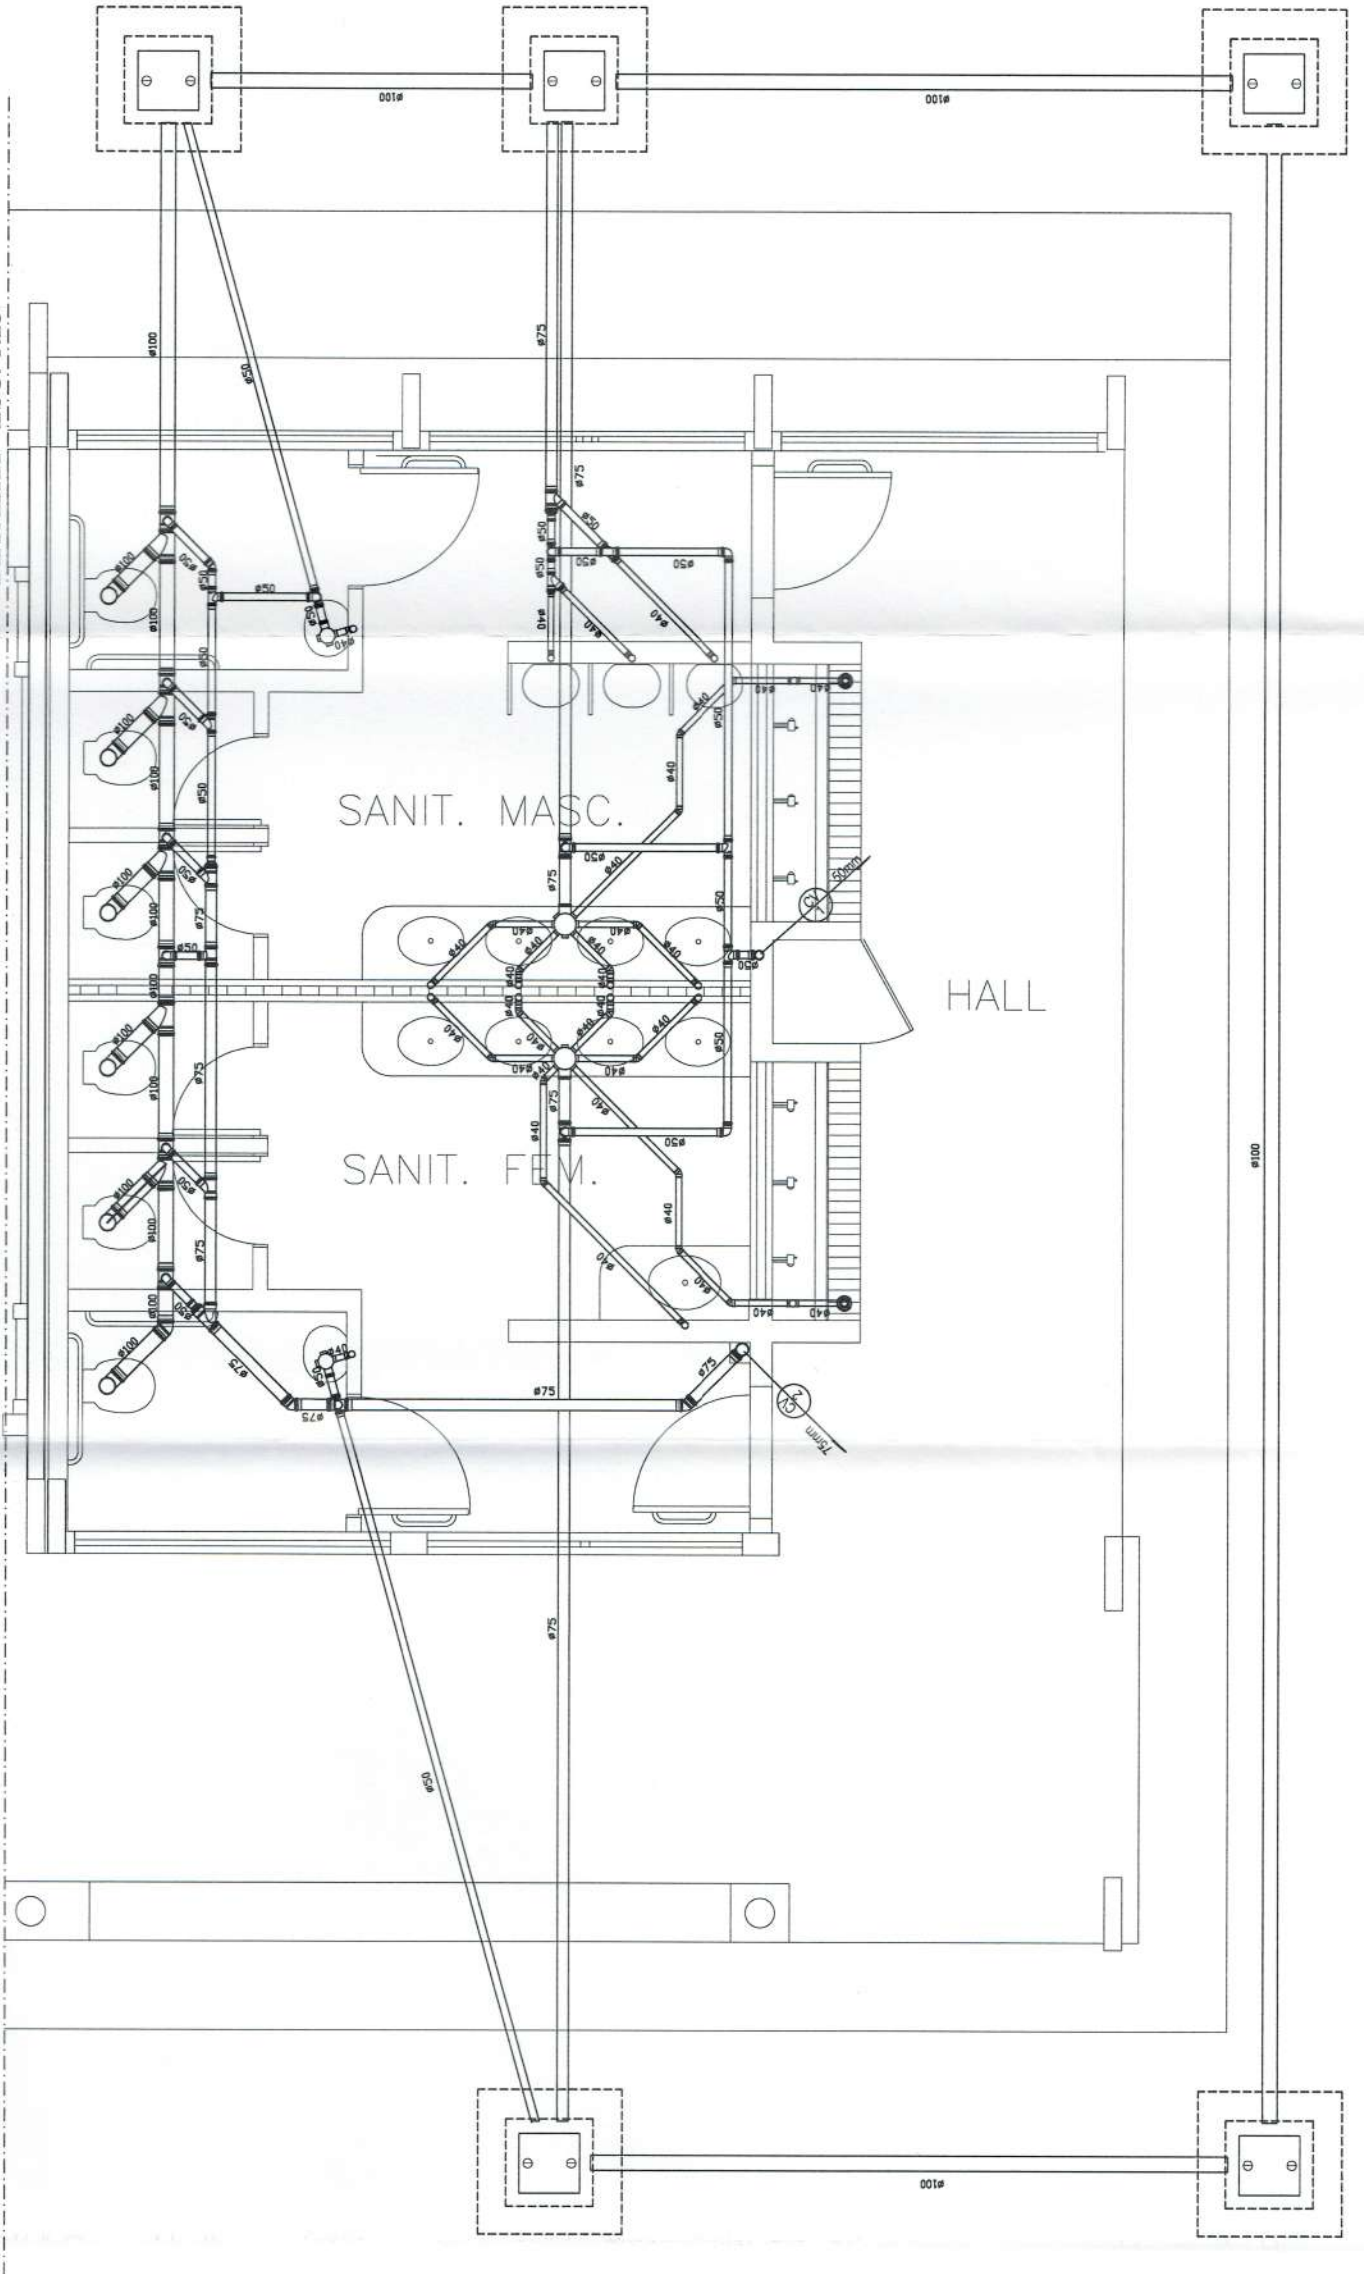

PROJETO PADRÃO - FNDE	
MUNICÍPIO - UF:	
PROPRIETÁRIO:	
ENDEREÇO:	
PROPRIETÁRIO:	
RESP. TÉCNICO	CREA
Eng. Civil Roger Pedreco Píggio Couto - CREA-00 2007/D	
Eng. Civil Pedro Augusto de Menezes Neto - CREA-00 2959/D	
AUTOR DO PROJETO	
DLEO	CREA
	RA
OBSERVAÇÕES:	
ESCOLA 12 SALAS DE AULA	
PROJETO HIDRO-SANITÁRIO	
BLOCO E- 4 SALAS e SANITÁRIOS	
PLANTA DO BL. 04 SALAS E SANITÁRIOS	
ESGOTO SANITÁRIO - DETALHE - LEGENDA	
COORDENADOR	ESCALA
COORDENADOR	1:50
COORDENADOR	1:25 - NOVEMBRO DE 2008
COORDENADOR	R.02 - JULHO DE 2011
COORDENADOR	JULHO 2011
COORDENADOR	09/18