


PLANTA BLOCO 04 SALAS E SANITÁRIOS - ÁGUA FRIA  
ESC. 1:50

<p><b>PROJETO PADRÃO - FNDE</b></p>	
MUNICÍPIO - UF:	
PROPRIETÁRIO:	
ENGENHEIRO:	
PROPRIETÁRIO:	
RESP. TÉCNICO	<p>Eng. Civil Roberto Rêgo Costa - CREA-RO 2011/D Eng. Civil Pedro Augusto de Azeiteiro Neto - CREA-RO 2559/D AUTOR DO PROJETO</p>
DUFO	<p>CREA RA</p>
OBSERVAÇÕES:	
<p><b>ESCOLA 12 SALAS DE AULA</b></p>	
<p><b>PROJETO HIDRO-SANITÁRIO</b></p>	
<p>BLOCO E- 4 SALAS e SANITÁRIOS PLANTA DO BL. DE 04 SALAS E SANITÁRIOS ÁGUA FRIA - ISOMÉTRICOS - DETALHES - LEGENDA</p>	
COORDENAÇÃO	<p>COGEST - Coordenação Geral de Infraestrutura Educativa</p>
REVISÃO	<p>R.01 - NOVEMBRO DE 2006 R.02 - JULHO DE 2011</p>
FORMATO	<p>A3</p>
INDICADO	<p>150</p>
PLANCHAS	<p>10/18</p>
ESCALA	<p>JULHO/2011</p>

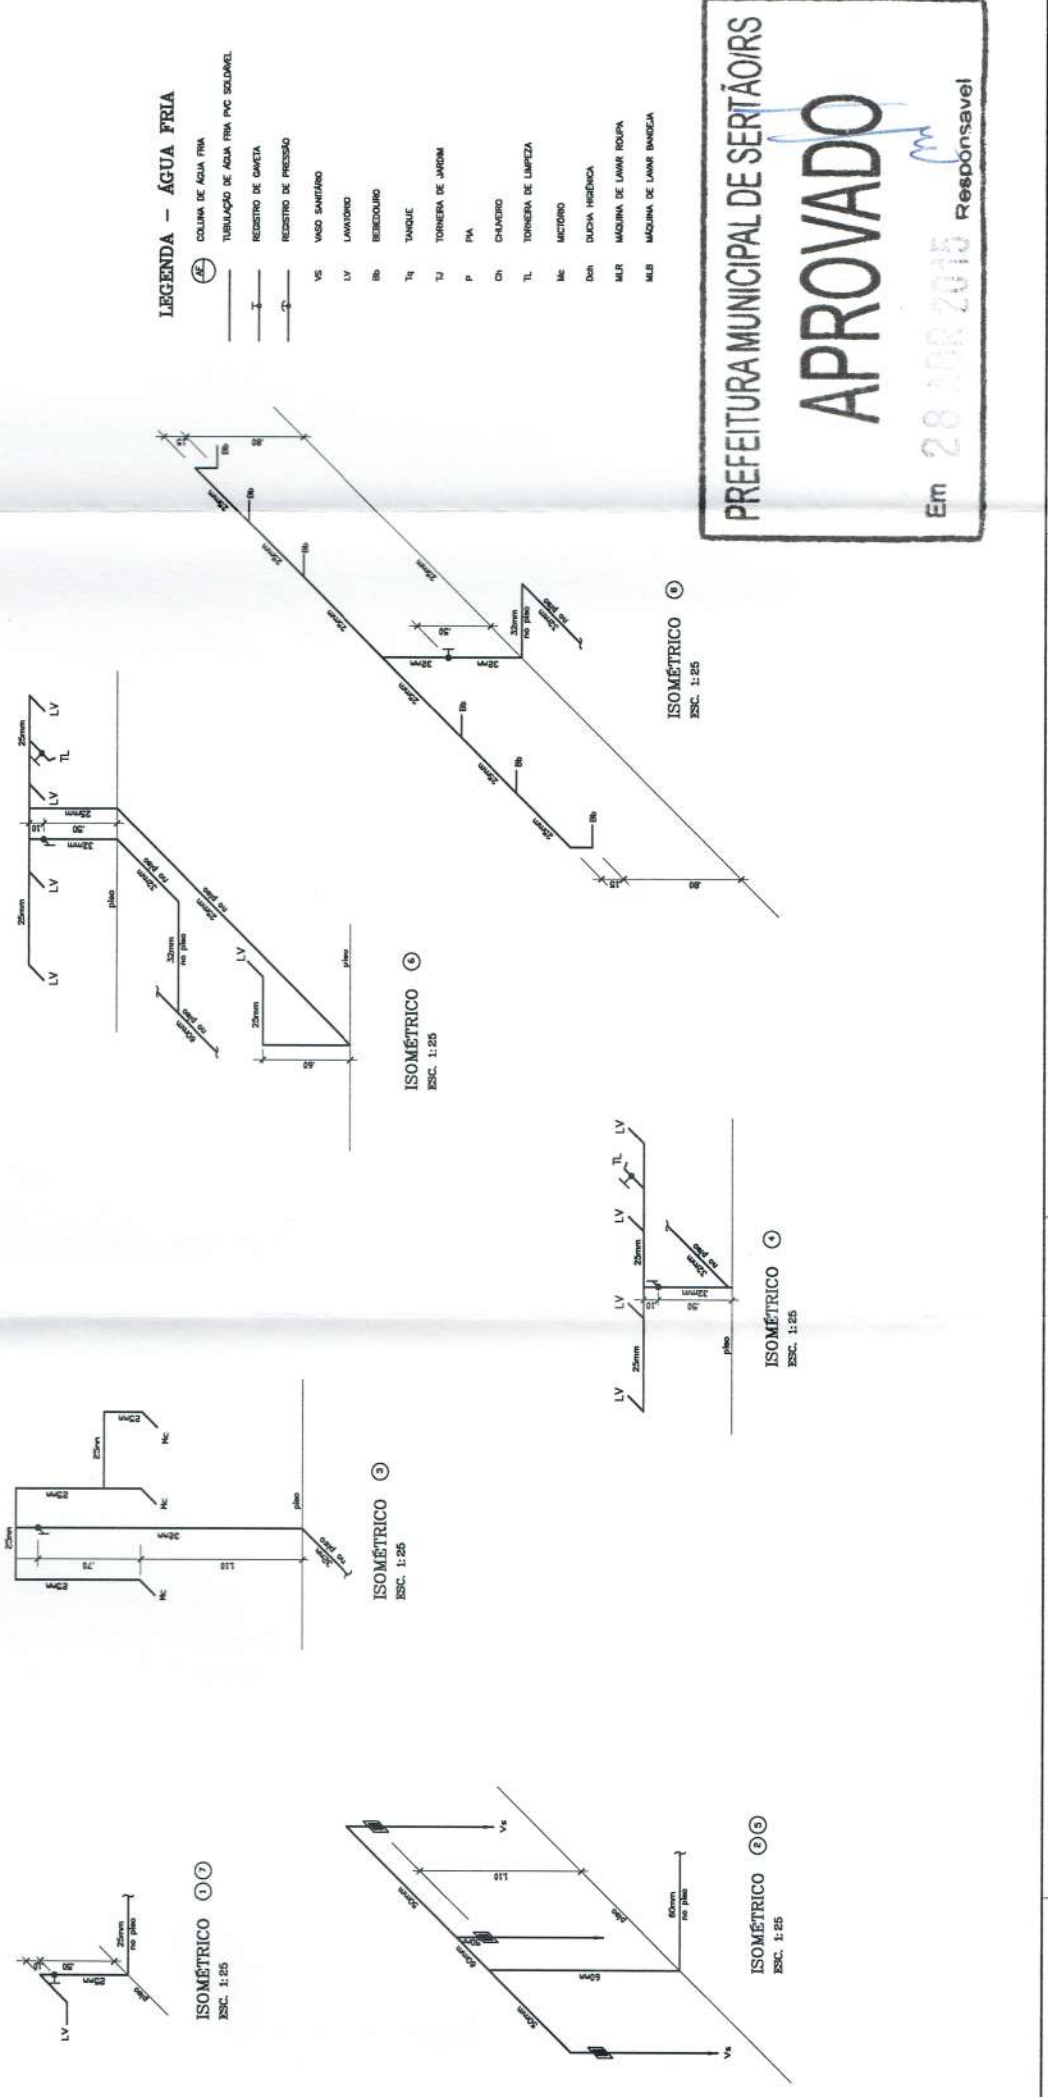

PREFEITURA MUNICIPAL DE SERTÃOZINHOS

**APROVADO**

Em 28 de Abril de 2015 Responsável