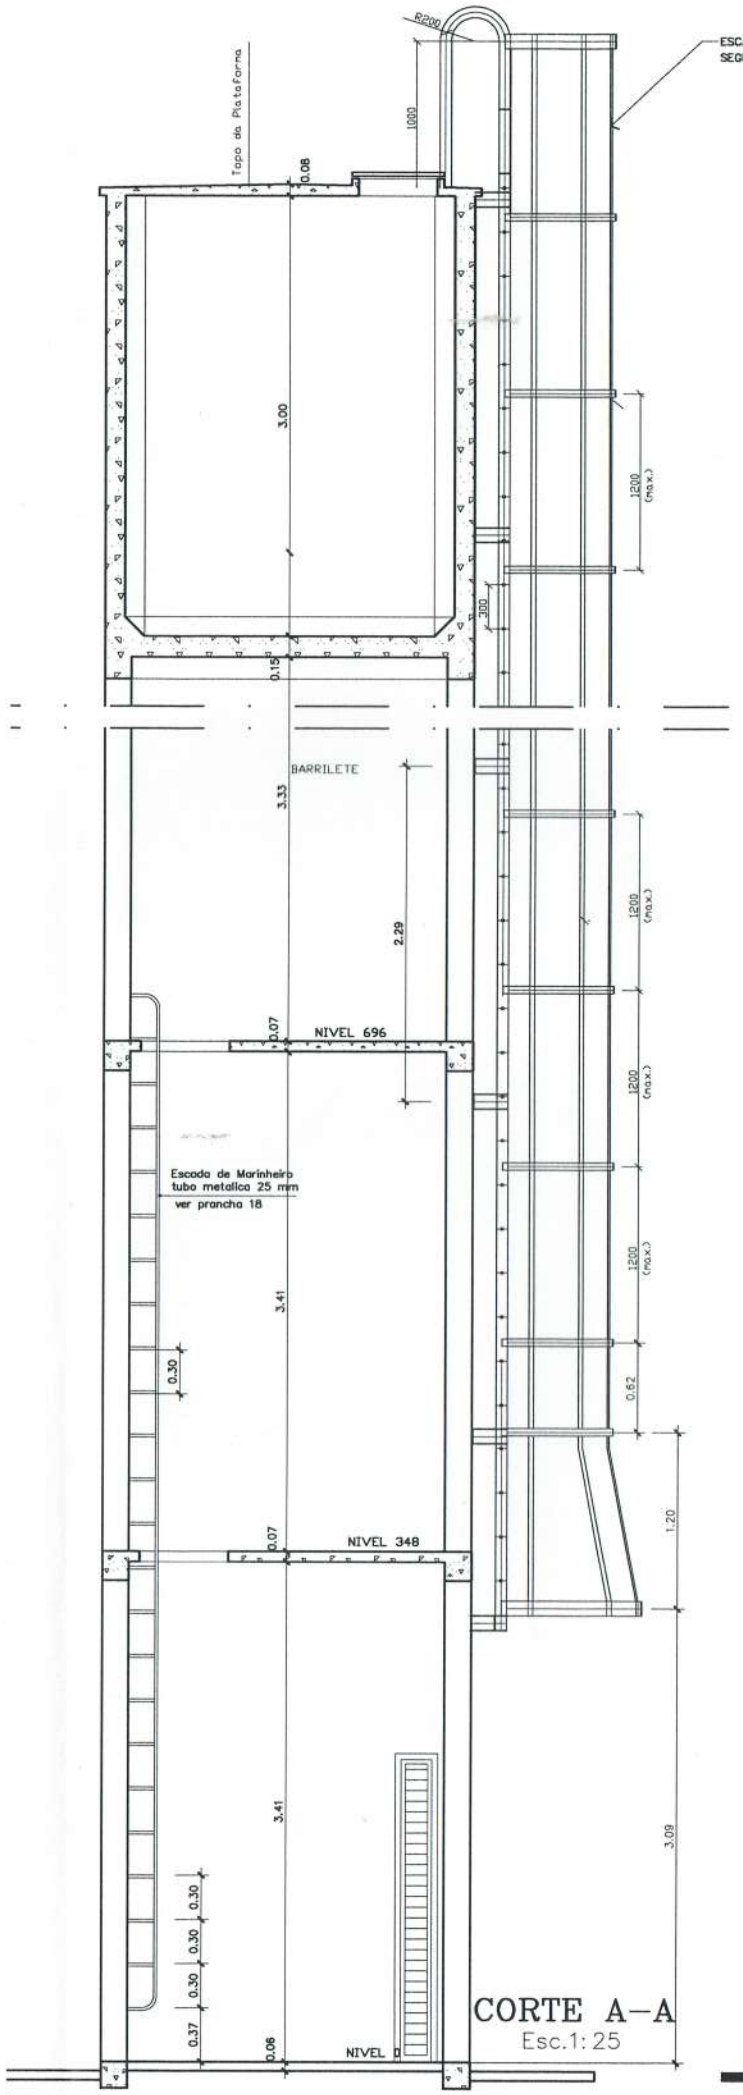

CORTE A–A

Esc.1: 25

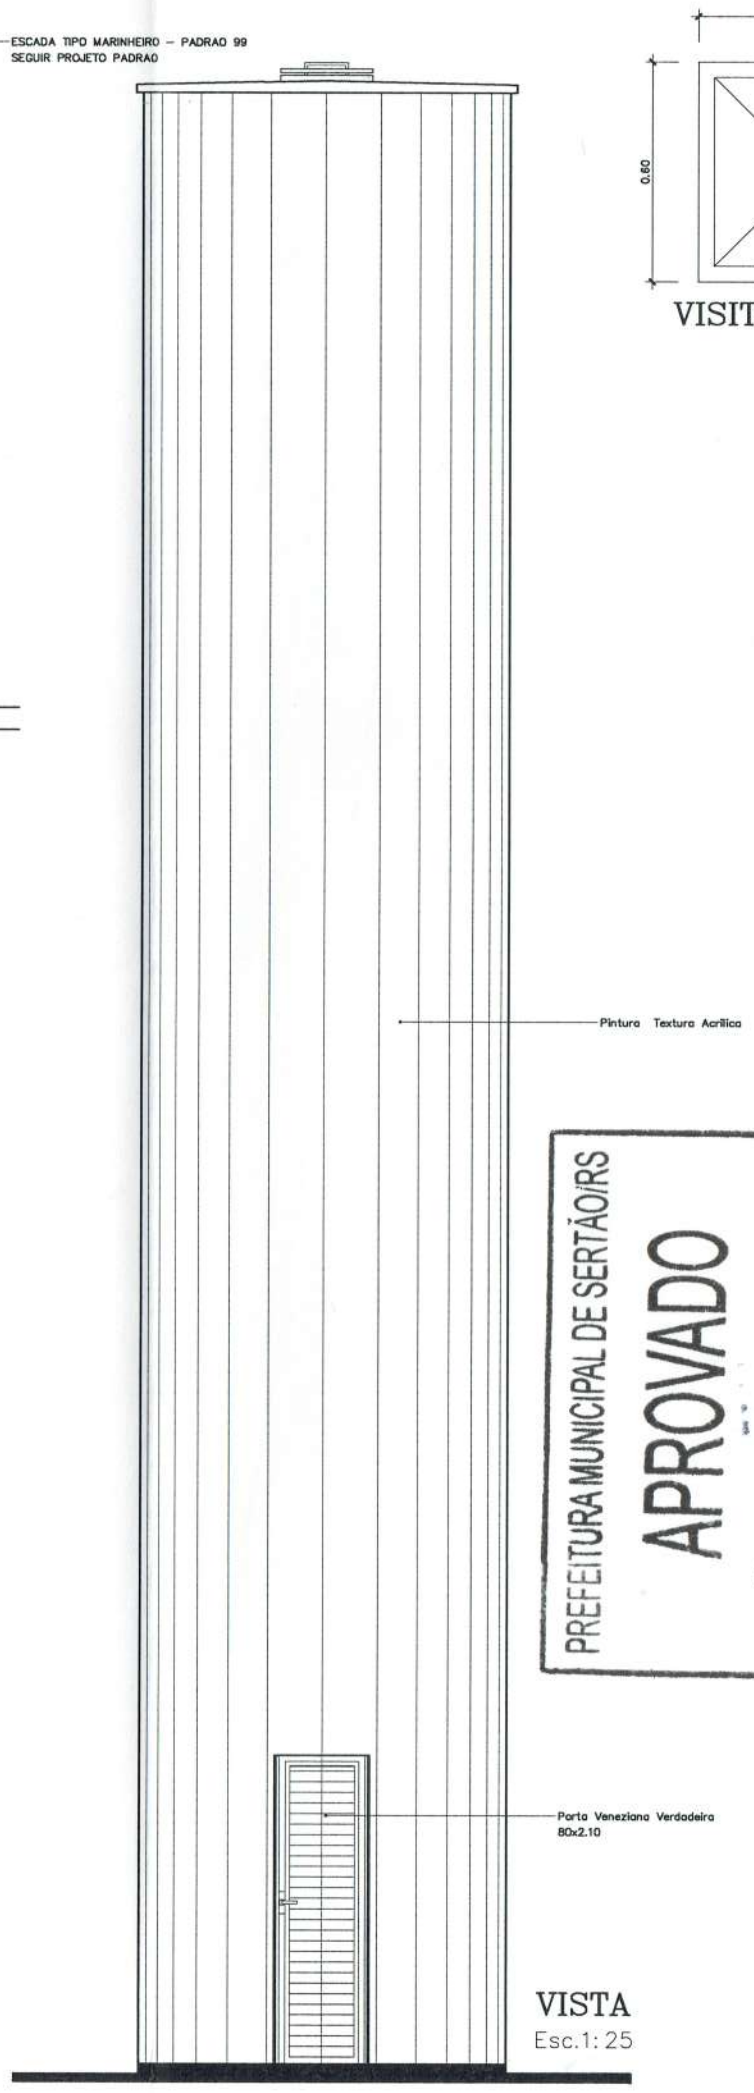

VISTA

Esc.1: 25

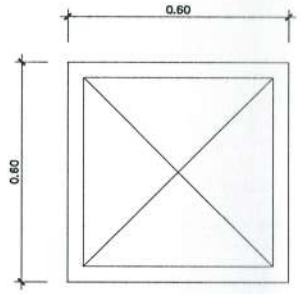

VISITA – VISTA

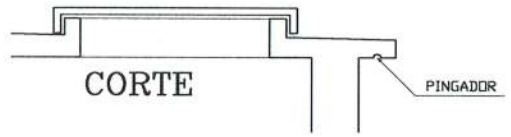

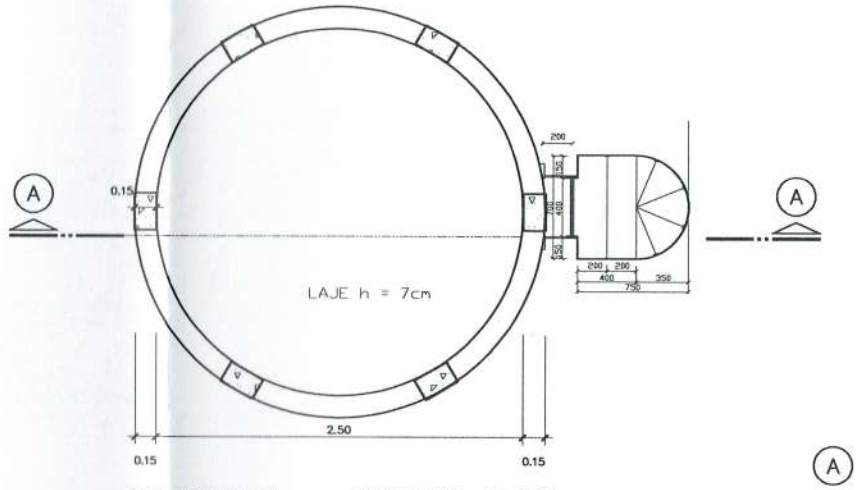

PLANTAS – NIVEIS 6.96

Esc.1: 25

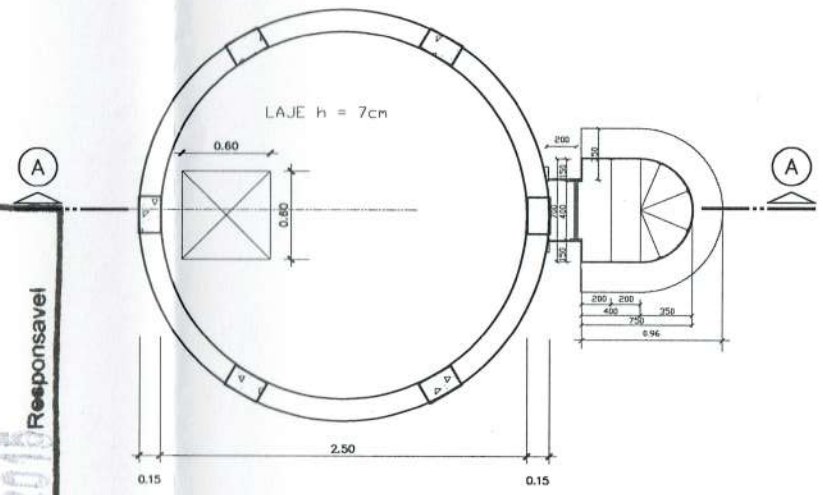

PLANTAS – NIVEIS 3.48

Esc.1: 25

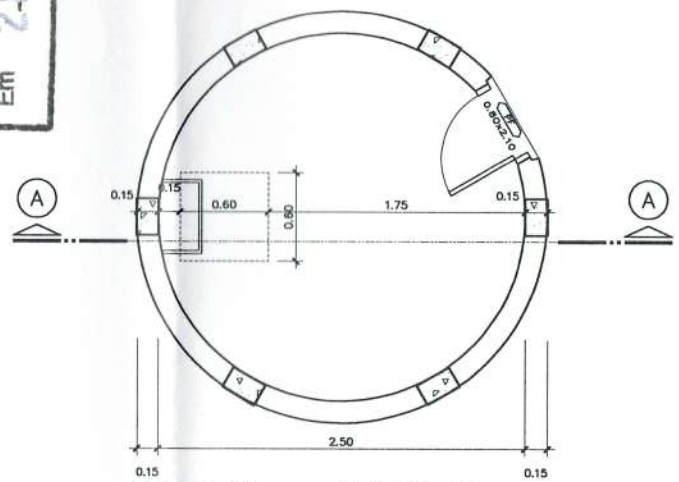

PLANTA – NIVEL 0

Esc.1: 25

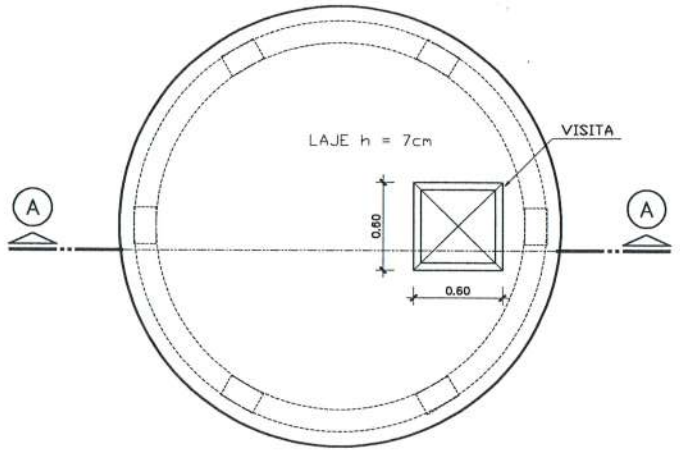

TAMPA DO RESERVATORIO

Esc.1: 25

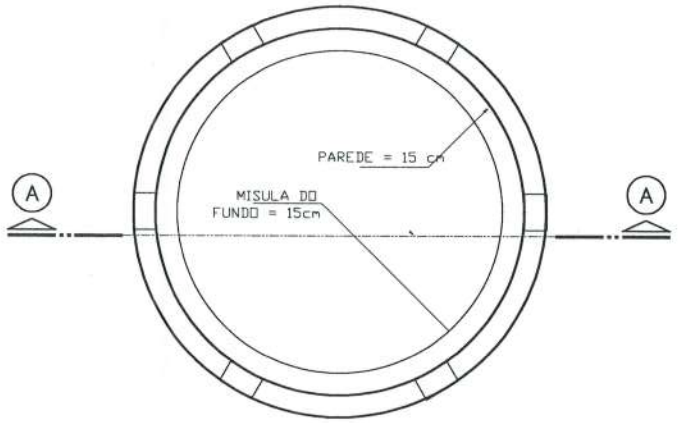

PREFEITURA MUNICIPAL DE SERTÃO/RS
APROVADO
Em 28 ABR 2016
Responsavel

GOVERNO FEDERAL
BRASIL
PAÍS RICO É PAÍS SEM POBREZA
Ministério da Educação
FNDE Fundo Nacional de Desenvolvimento da Educação

PROJETO PADRÃO - FNDE

MUNICÍPIO – UF:

PROPRIETÁRIO:

ENDEREÇO:

PROPRIETÁRIO

RESP. TÉCNICO — CREA

Eng. Civil Roger Pacheco Plöggio Couto – CREA–GO 2001/D
Eng. Civil Pedro Augusto de Alencar Neto – CREA–GO 2959/D
AUTOR DO PROJETO

DLFO

CREA

RA

OBSERVAÇÕES:

ESCOLA 12 SALAS DE AULA

PROJETO HIDRO-SANITÁRIO

COORDENAÇÃO
CGEST - Coordenação Geral de Infraestrutura Educacional

RESERVATÓRIO ELEVADO DE 12.5m³ - H=13m
PROJETO ARQUITETÔNICO

HIDR

FORMATO: INDICADO

REVISÃO: R.01 - NOVEMBRO DE 2005; R.02 - JULHO DE 2011

ESCALA: INDICADA

DATA EMISSÃO: JULHO / 2011

PRANCHA: 15/18