





PROJETO DA RUA
CELESTE LAZARETTI E
AVENIDA BRASIL

Esc. 1:450

RUA CELESTE LAZARETTI

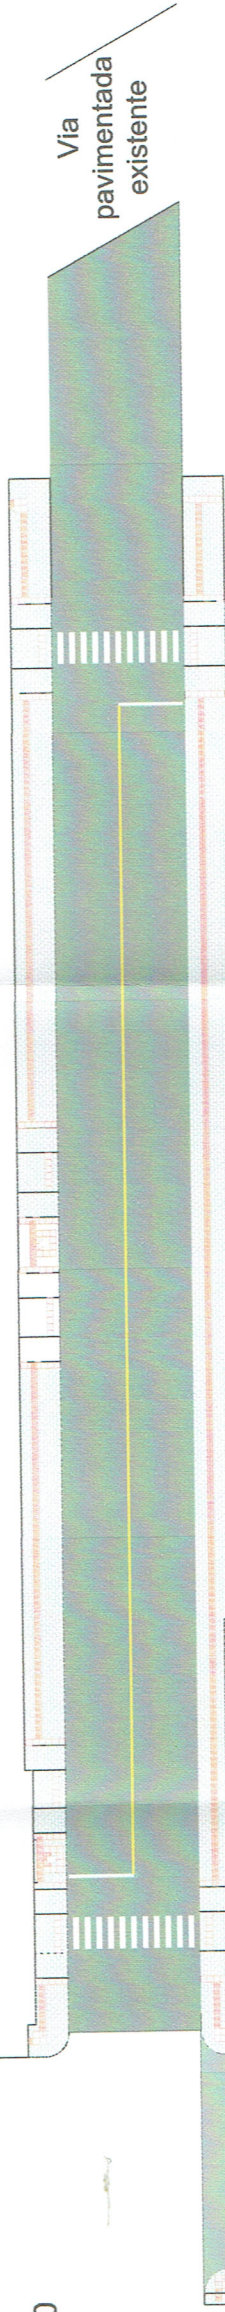

INSTRUÇÕES PARA INSTALAÇÃO DO PISO TÁTIL	
O piso tátil deve ser em concreto e de cor contrastante ao paver das calçadas, este de cor natural.	Deve ser respeitada a largura mínima de 2,50 m nas calçadas, exceto no caso de edificações já consolidadas, onde a largura deve ser adequada de acordo com a situação do local.
As rampas de acesso às calçadas, bem como um maior detalhamento do piso tátil estão apresentados ao lado	Nos locais onde não é possível a continuidade da calçada, deve ser utilizado piso alerta ao longo de toda a largura da mesma.
O detalhamento do piso nos locais que existem placas de trânsito são apresentadas na Prancha 02.	

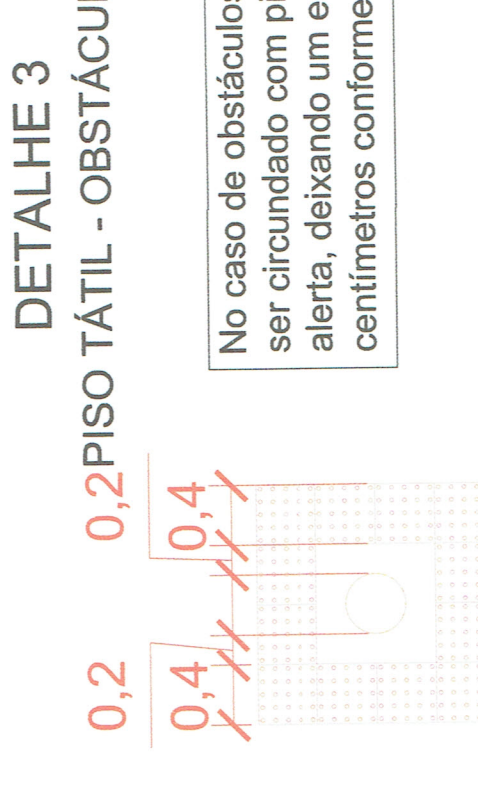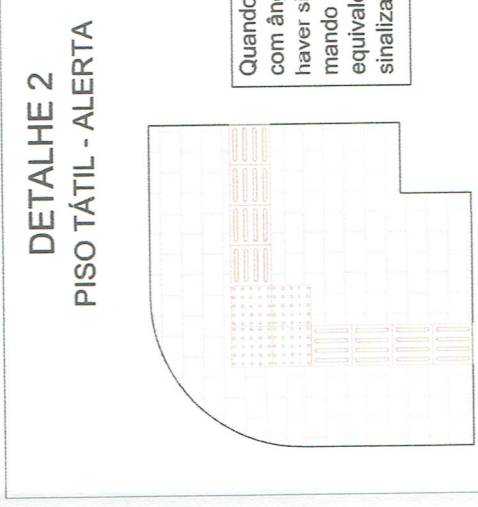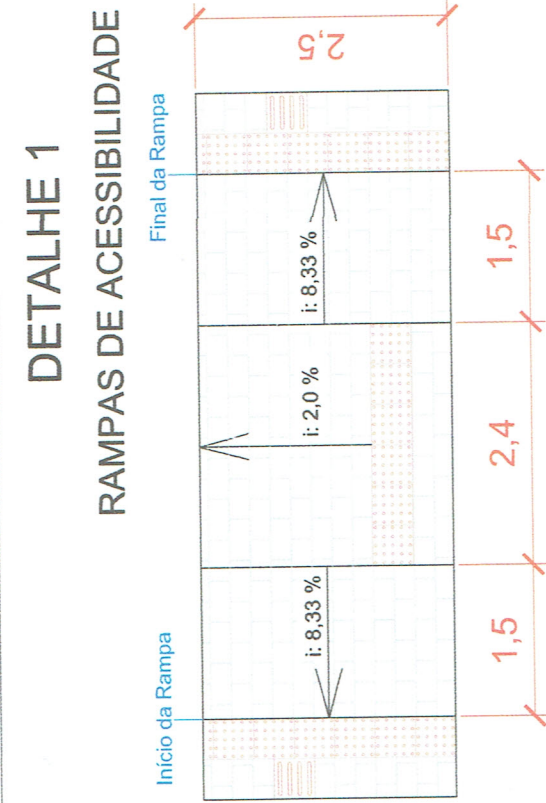

AVENIDA
BRASIL

PREFEITURA MUNICIPAL DE SERTÃO - RS
Av. Getúlio Vargas, 563 - Centro - CEP 99170-000

Obra: Pavimentação asfáltica
Local: Av. Brasil e Rua Celeste Lazaretti
Prefeito: Edson Luiz Rossatto
Projeto: Gabriel Rodighero CREA RS233097

Data: 29/01/19
Escala: Indicadas
Prancha: 01/05