
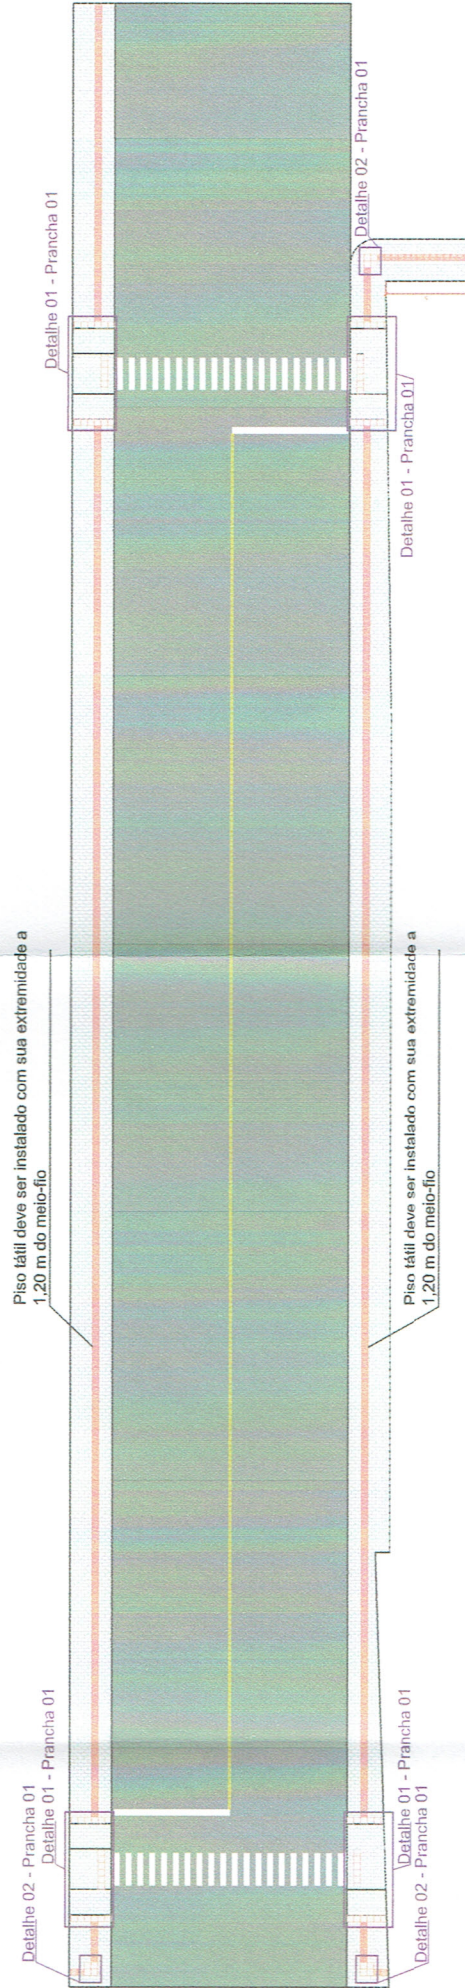


# PROJETO EXECUTIVO AVENIDA MAGALHÃES FILHO

Esc. 1:450

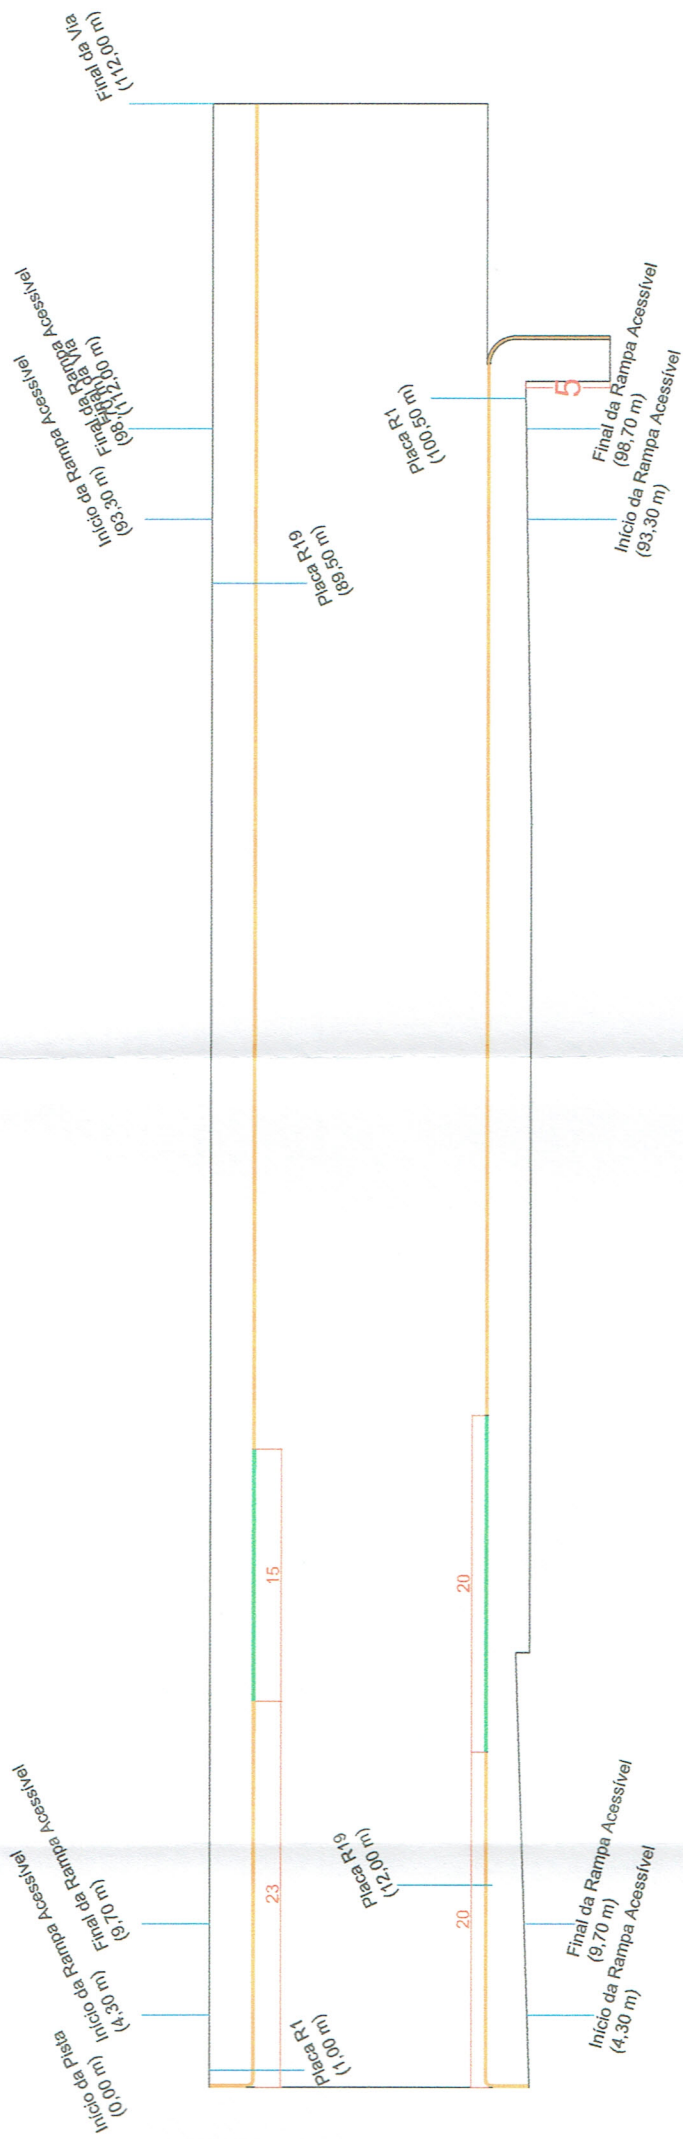

## LEGENDA

- Paver retangular, dimensões 20 x 10, espessura 6 cm, sob colchão de areia de 5 cm.
  - Meio-fio a executar
  - Meio-fio executado
- \*Ver detalhamentos nas pranchas indicadas



**PREFEITURA MUNICIPAL DE SERTÃO - RS**  
Av. Getúlio Vargas, 563 - Centro - CEP 99170-000

Obra:	Pavimentação asfáltica	Data:	29/01/19
Local:	Rua Jorge Alfredo Streit, entre as quadras B e C	Escala:	Indicadas
Pfeito:	Edson Luiz Rossatto	Prancha:	03/05
Projeto:	Gabriel Rodighero CREA RS233097		