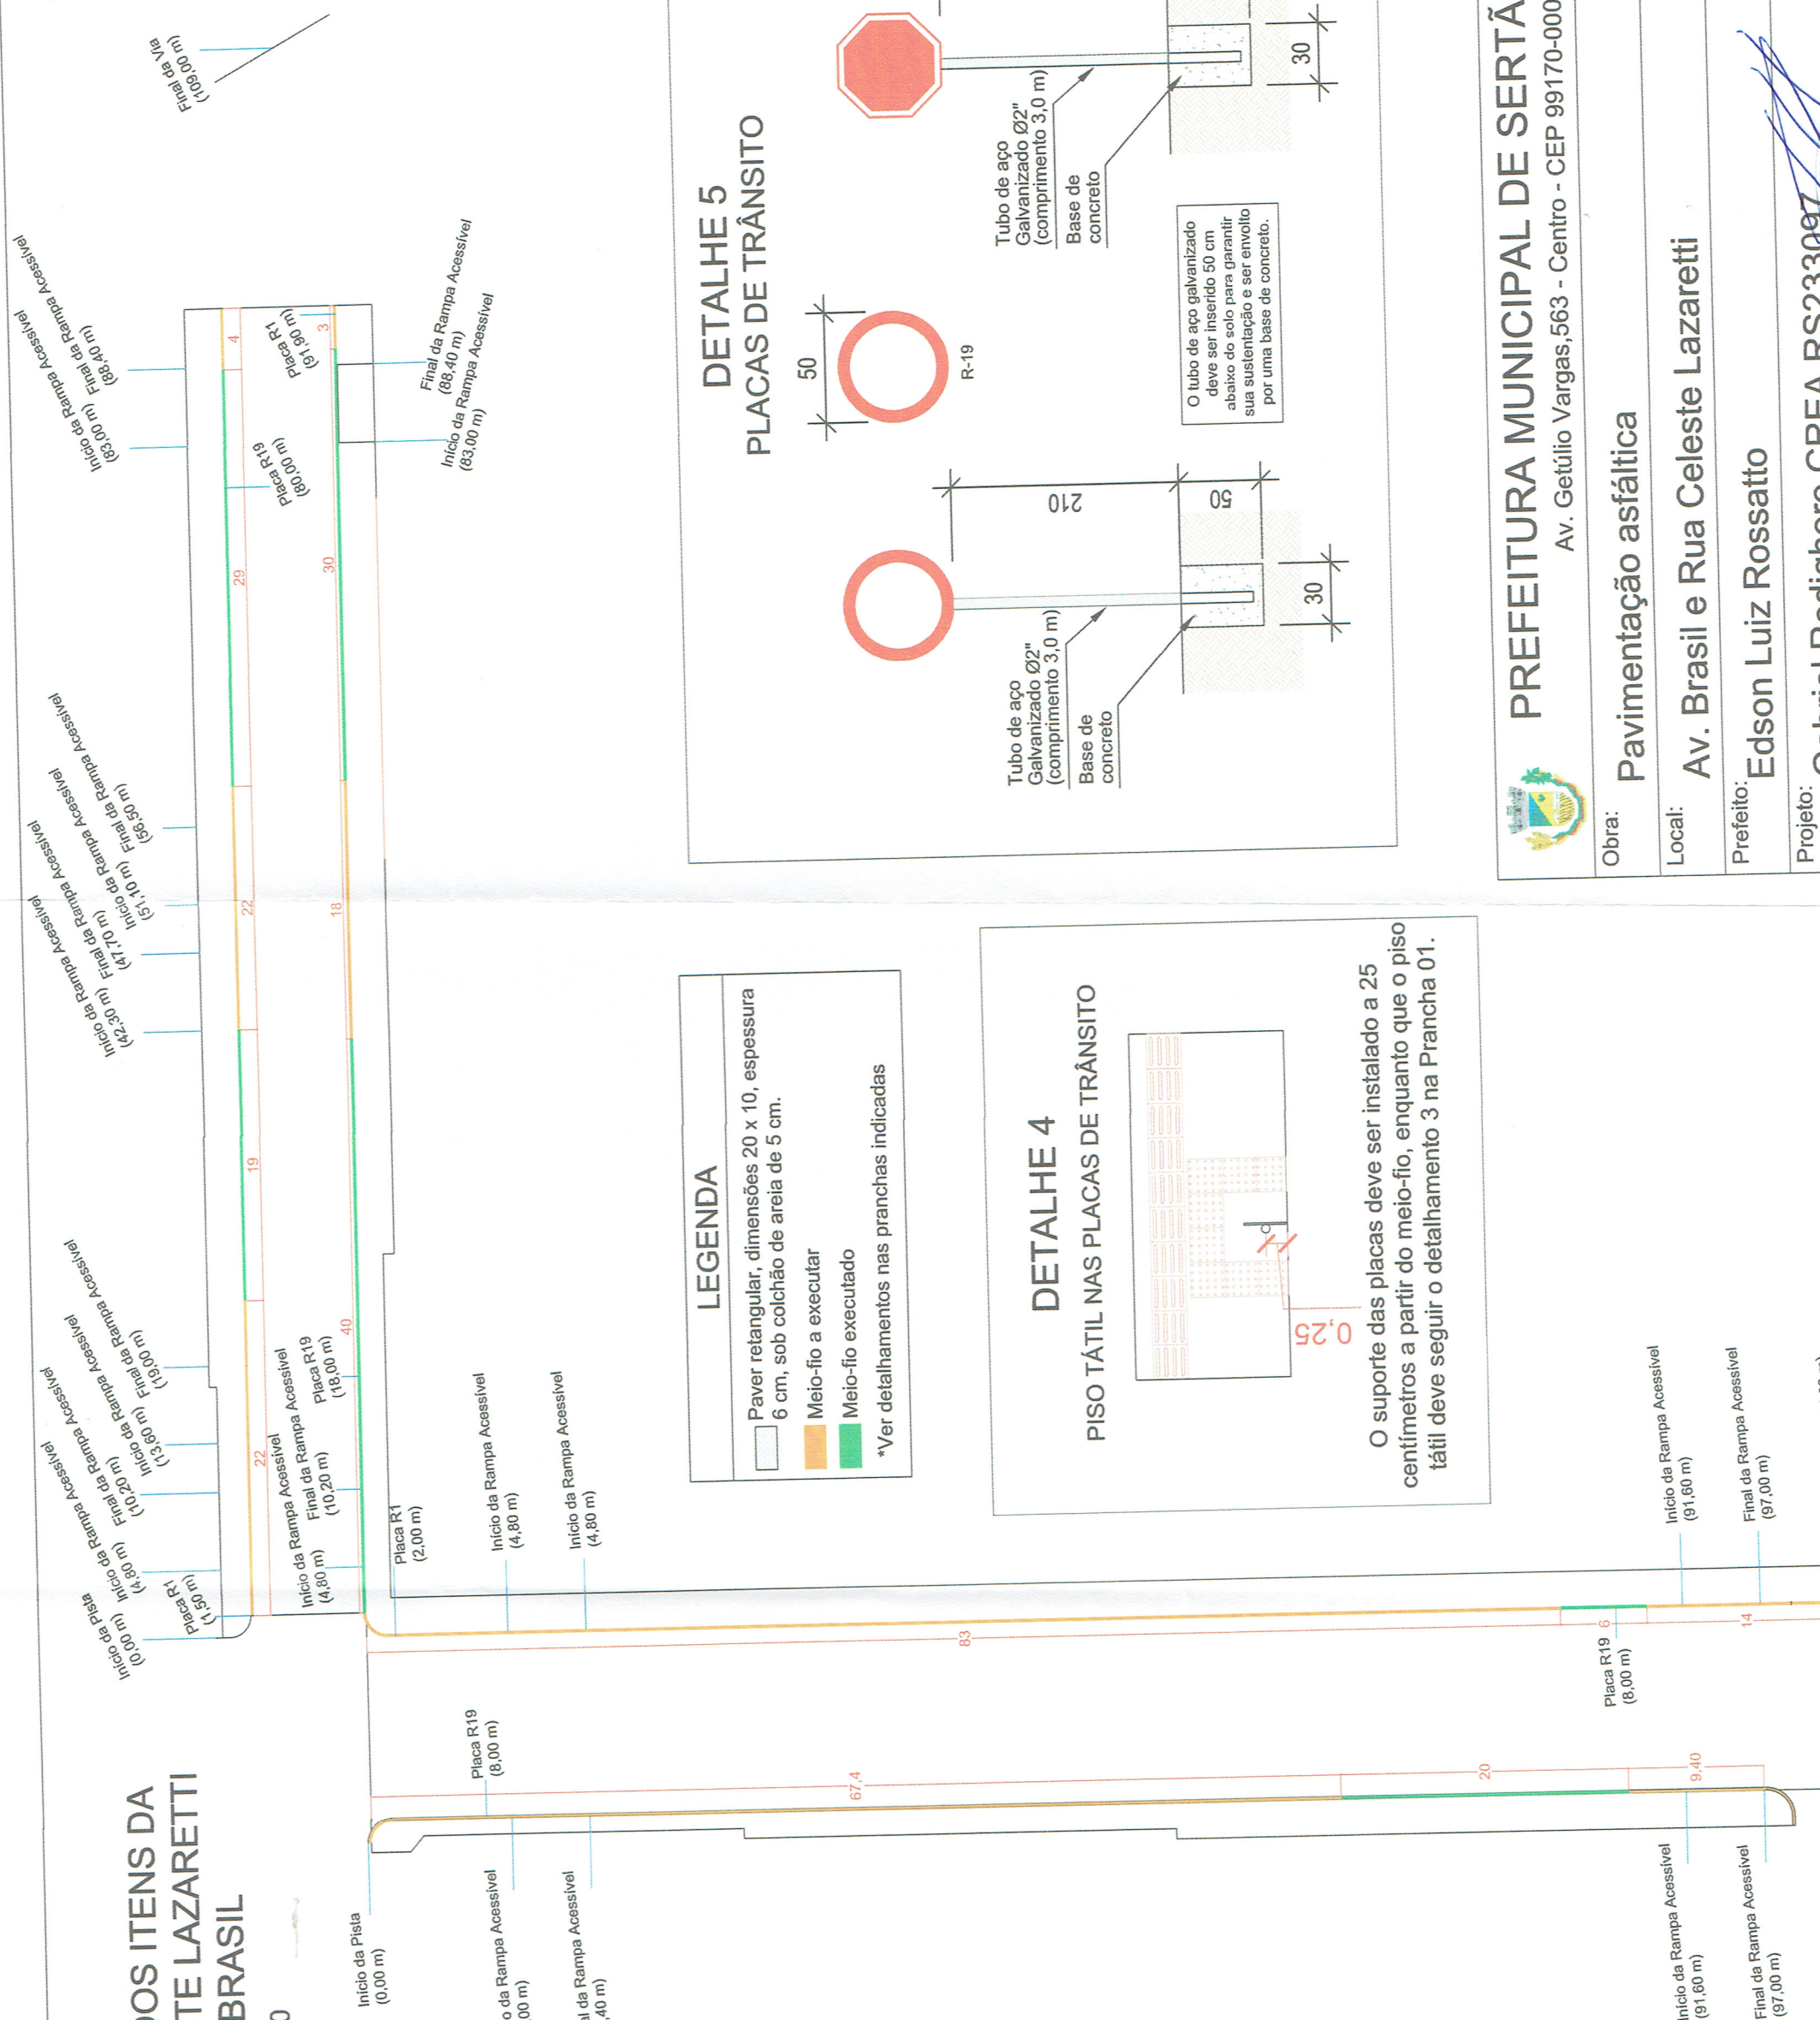


# LOCAÇÃO DOS ITENS DA RUA CELESTE LAZARETTI E AVENIDA BRASIL

Esc. 1:450



### LEGENDA

- Paver retangular, dimensões 20 x 10, espessura 6 cm, sob colchão de areia de 5 cm.
- Meio-fio a executar
- Meio-fio executado

\*Ver detalhamentos nas pranchas indicadas

### DETALHE 4

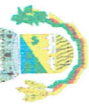

#### PISO TÁTIL NAS PLACAS DE TRÂNSITO

O suporte das placas deve ser instalado a 25 centímetros a partir do meio-fio, enquanto que o piso tátil deve seguir o detalhamento 3 na Prancha 01.

### DETALHE 5

#### PLACAS DE TRÂNSITO

O tubo de aço galvanizado deve ser inserido 50 cm abaixo do solo para garantir sua sustentação e ser envolto por uma base de concreto.

**PREFEITURA MUNICIPAL DE SERTÃO - RS**  
Av. Getúlio Vargas, 563 - Centro - CEP 99170-000

Obra:	Pavimentação asfáltica	Data:	29/01/19
Local:	Av. Brasil e Rua Celeste Lazaretti	Escala:	Indicadas
Prefeito:	Edson Luiz Rossatto	Prancha:	02/05
Projeto:	Gabriel Rodighero CREA RS233097		