PROJETO EXECUTIVO
AVENIDA JORGE ALFREDO STREIT

Esc. 1:400

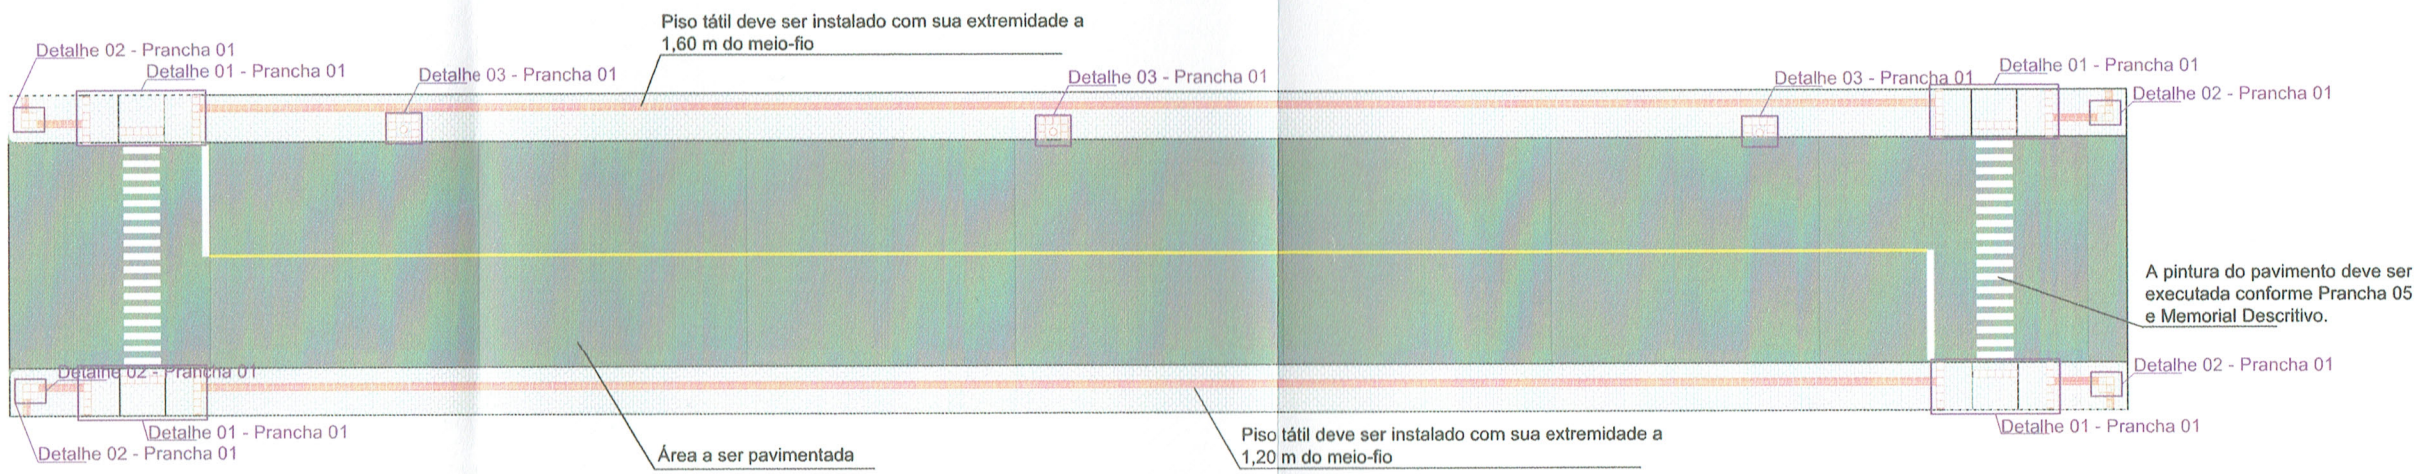

LEGENDA

- Paver retangular, dimensões 20 x 10, espessura 6 cm, sob colchão de areia de 5 cm.
- Meio-fio a executar
- Meio-fio executado

*Ver detalhamentos nas pranchas indicadas

PREFEITURA MUNICIPAL DE SERTÃO - RS

Av. Getúlio Vargas,563 - Centro - CEP 99170-000

Obra: Pavimentação asfáltica	Data: 29/01/19
Local: Avenida Magalhães Filho, quadra 51	Escala: Indicadas
Prefeito: Edson Luiz Rossatto	Prancha: 04/05
Projeto: Gabriel Rodighero CREA RS233097	