



Existente A construir A demolir

Planta Locação Pilares e Vigas
Esc. 1:75

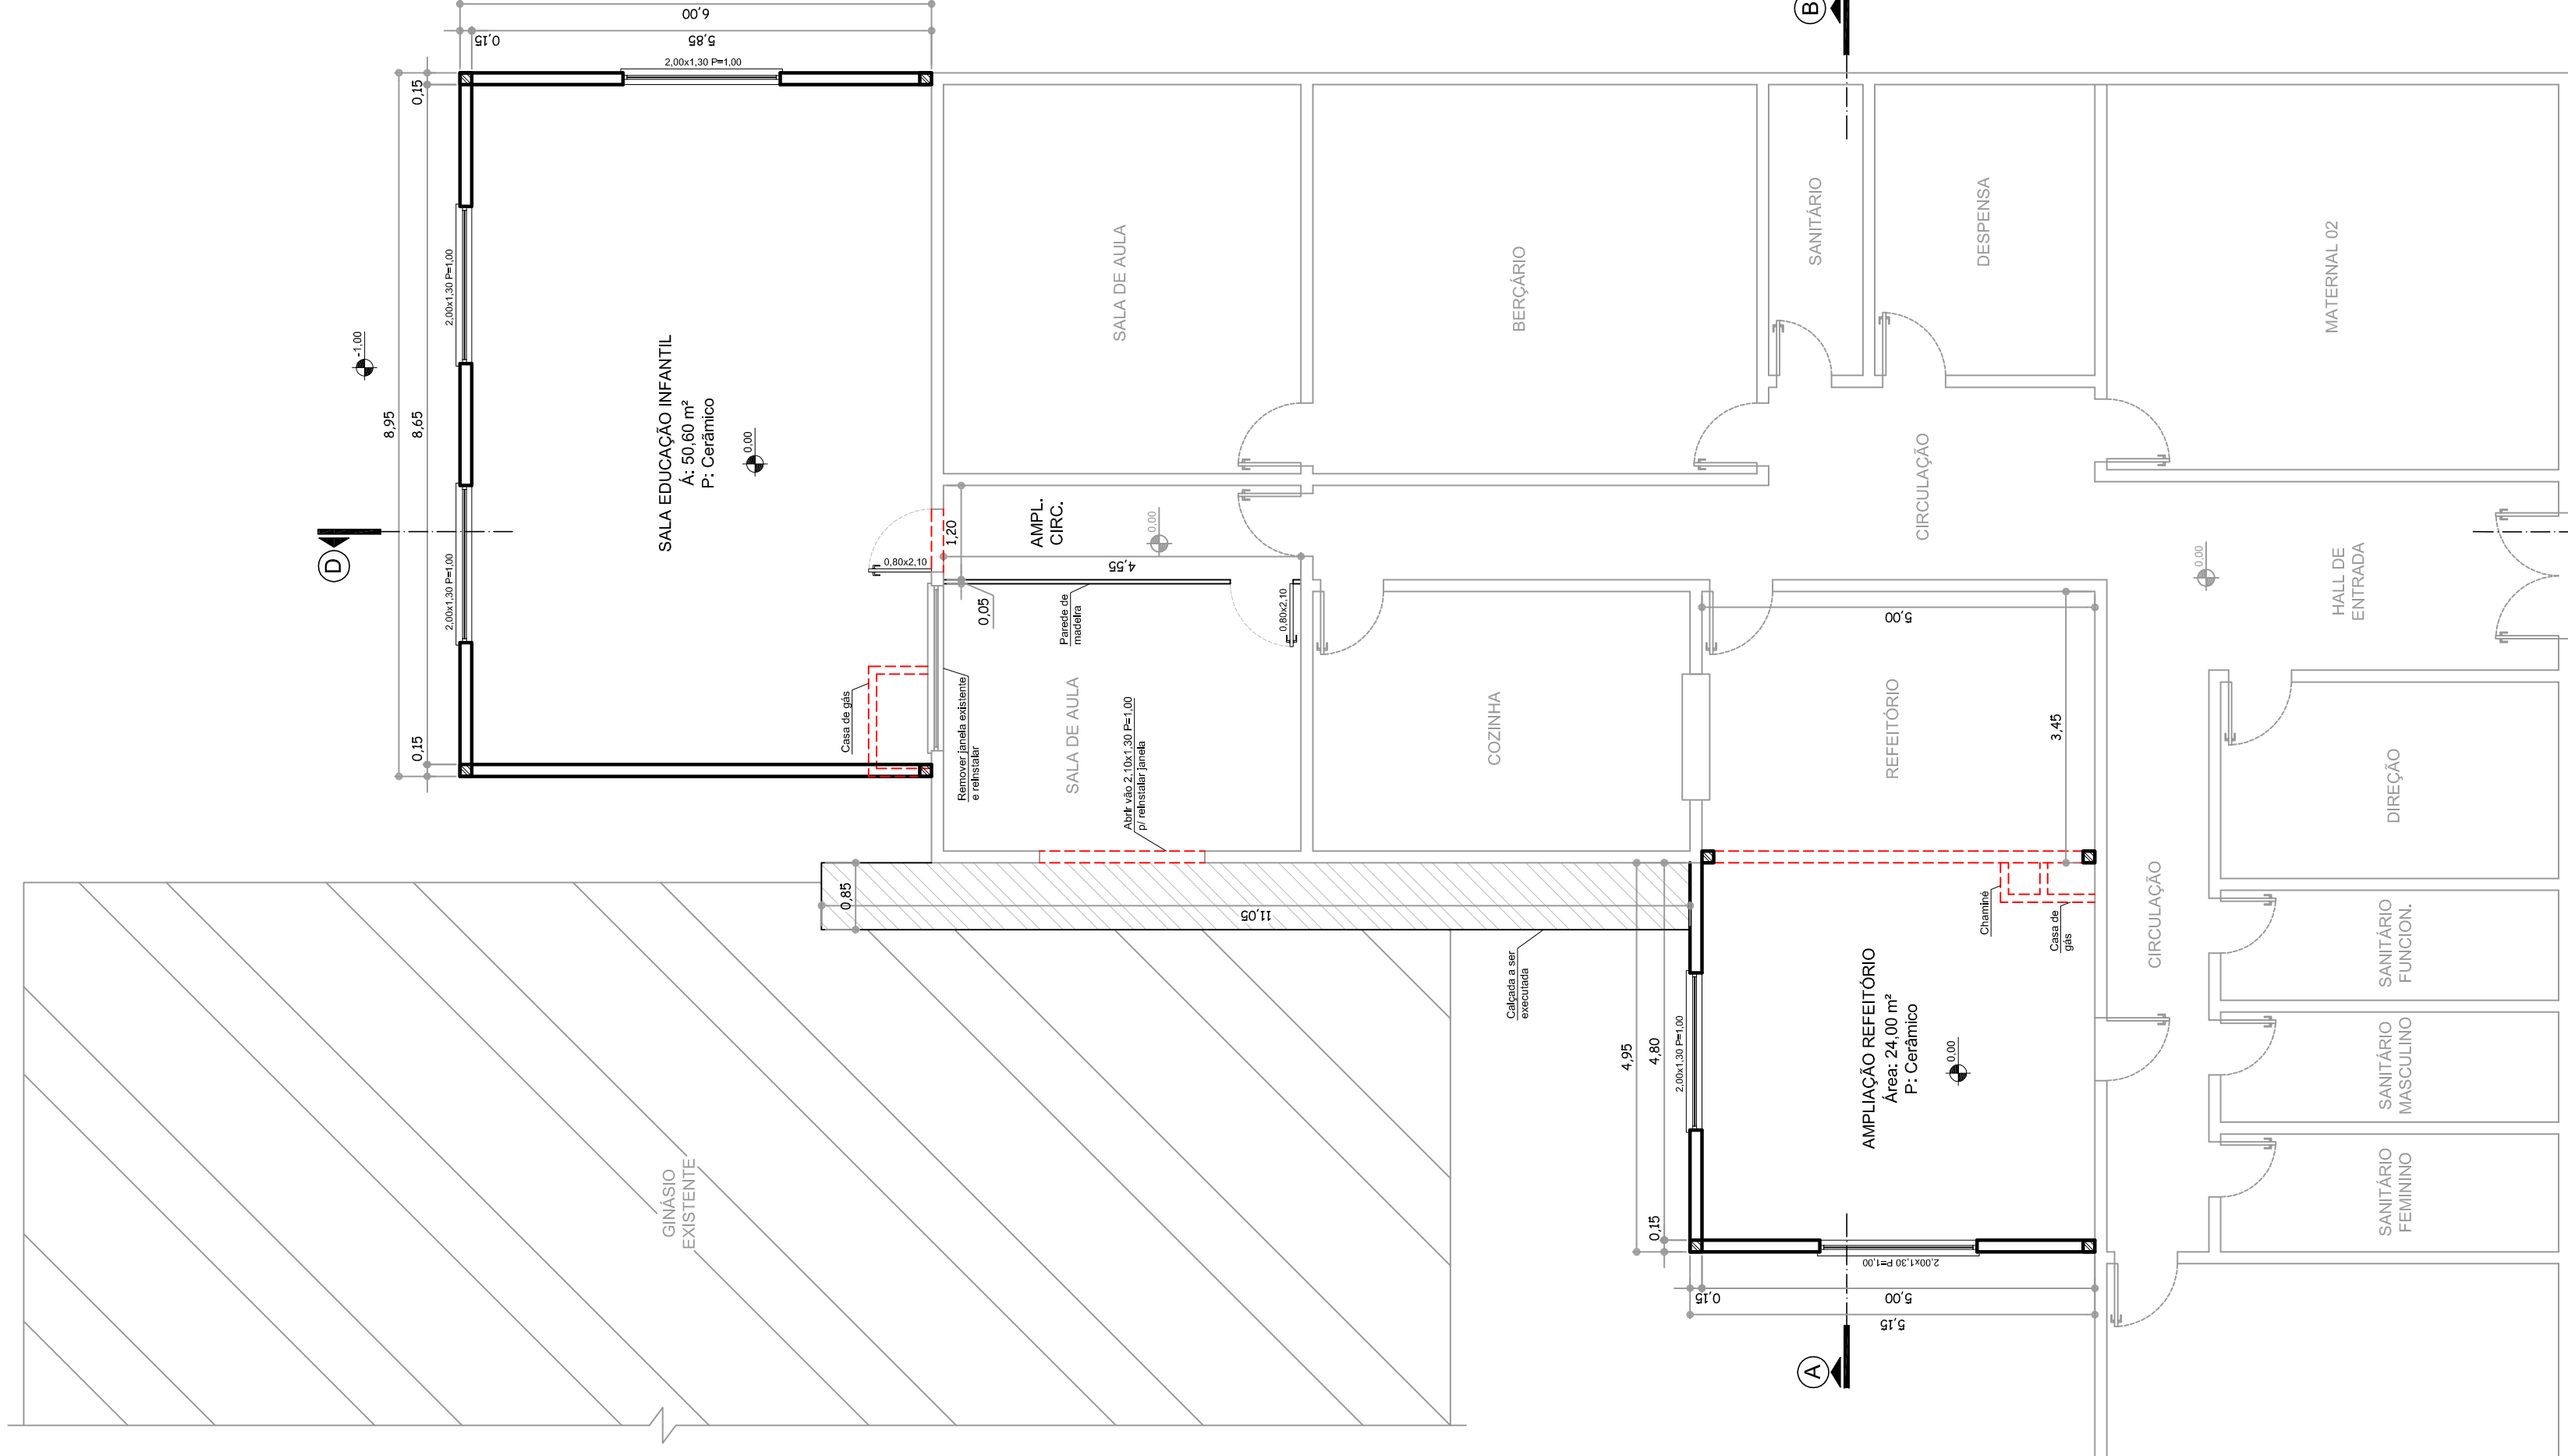

Existente A construir A demolir

Planta Baixa Ampliação Esc. 1:75
Área: 79,19 m²

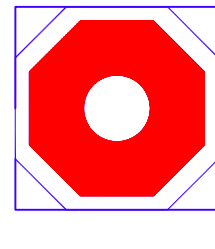

PROJETO DE AMPLIAÇÃO E REFORMA DA ESCOLA DE EDUCAÇÃO INFANTIL TIA BINA

LOCAÇÃO PILARES E VIGAS E PLANTA BAIXA

Proprietário: Prefeitura Municipal de Sertão - RS
Endereço: Rua Luiz Nicolau Mellhorn - Sertão - RS

Projeto: ARQ. MARINE F. SCHIRMBECK HORN
CREA nº 73.111

Recp. Técnico: _____

Desenho: Lidiane
Área: 79,19 m²
Data: Setembro/2012
Escala: Indicadas

03