




PORTA ABRIU EM MADEIRA MACÇA
 PINTURA COM ESMALTE SINTÉTICO, ATÓXICO, NA COR BRANCA
 FECHADURA E MACANETA TIPO ROSETA, COM ACABAMENTO CROMADO
 DORNBANCAS DEVERÃO SER DE LATÃO E TERÃO PINO DE BOLA DE LATÃO

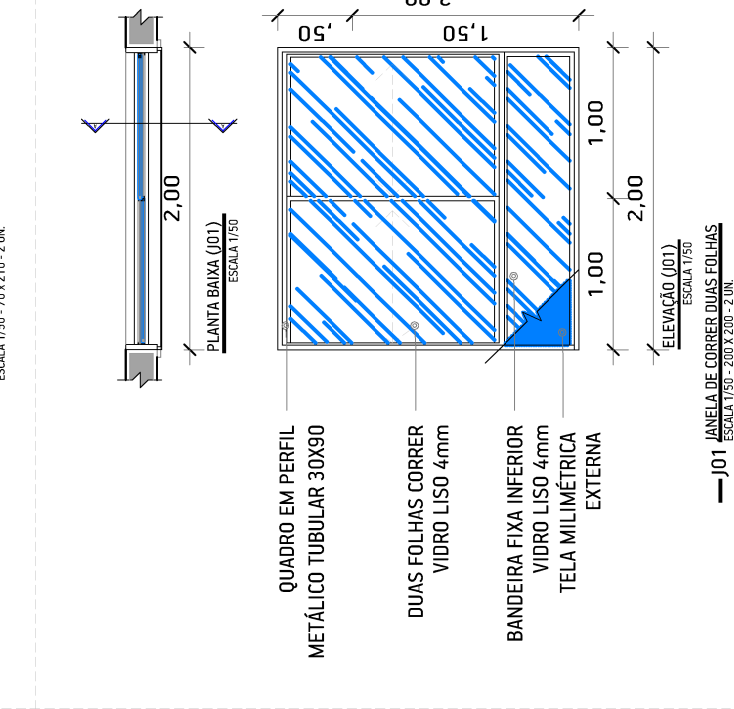


PORTA ABRIU EM ALUMÍNIO ANODIZADO NA COR NATURAL
 BANDEIRA FIXA VIDRO 4mm
 BARRA ANTI-PANICO, COM ACABAMENTO CROMADO
 DORNBANCAS DEVERÃO SER DE LATÃO E TERÃO PINO DE BOLA DE LATÃO

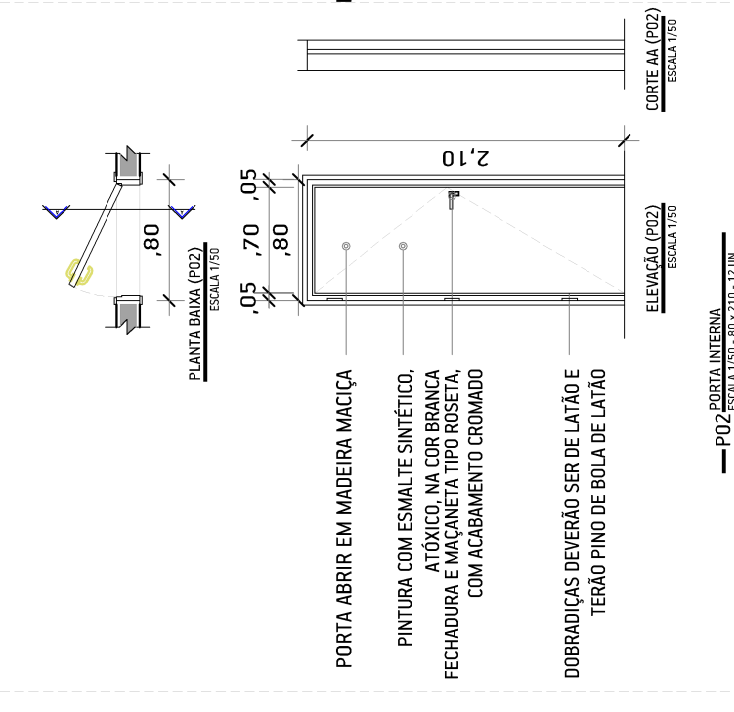



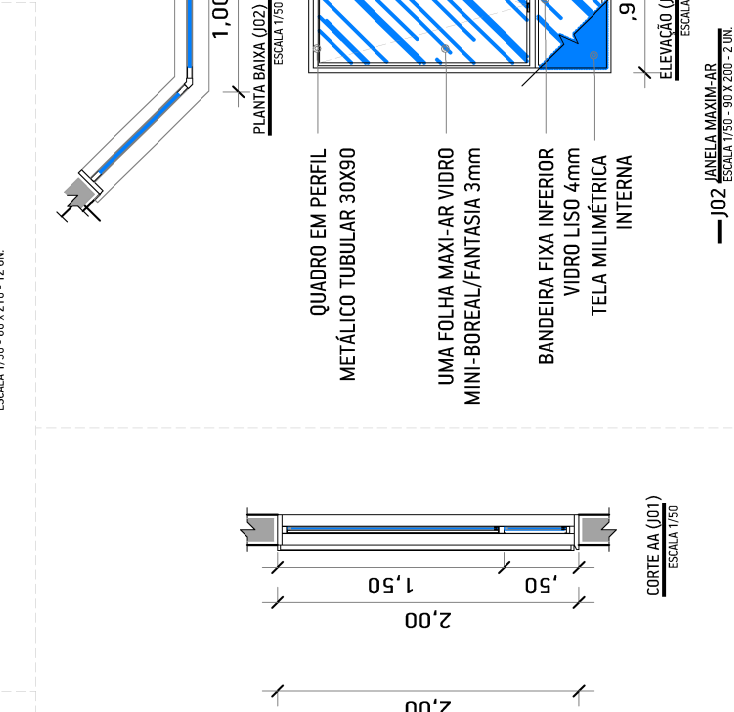



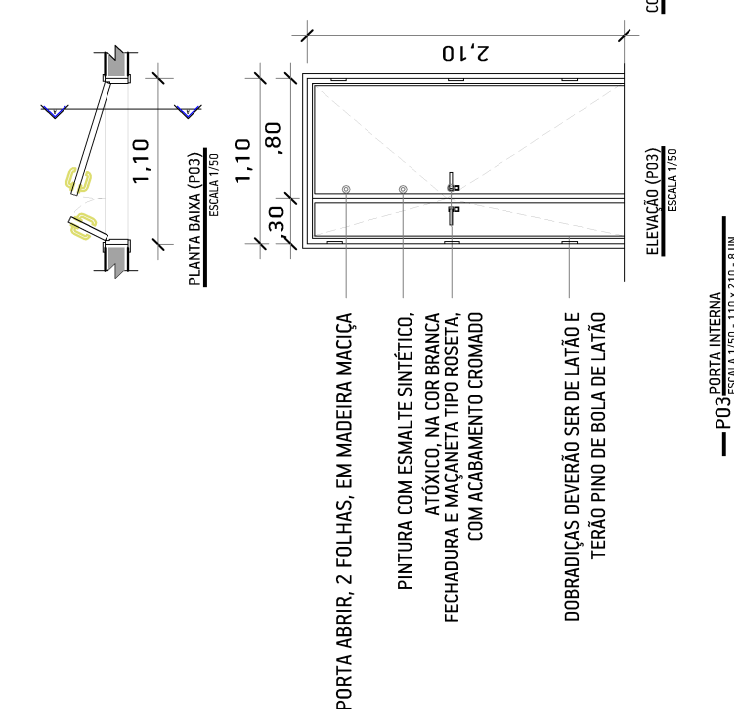



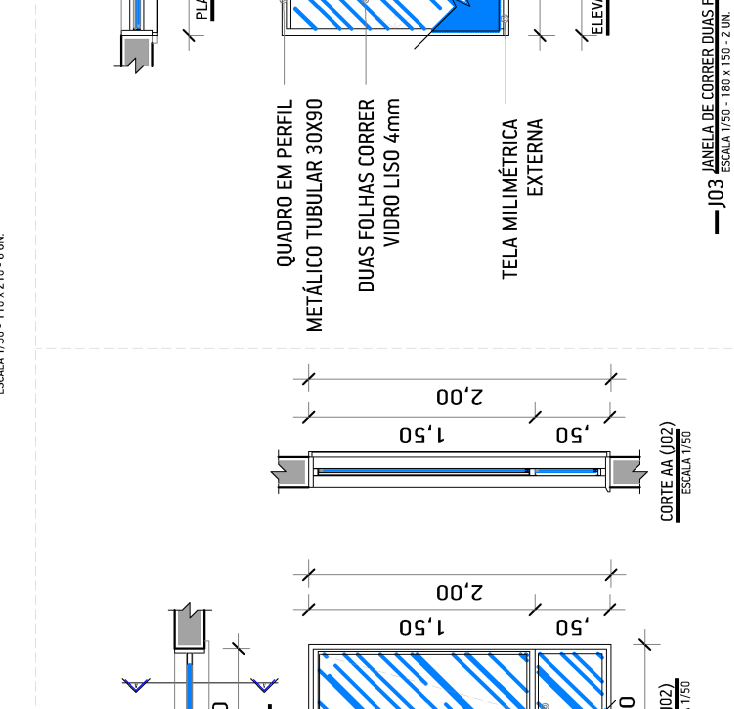



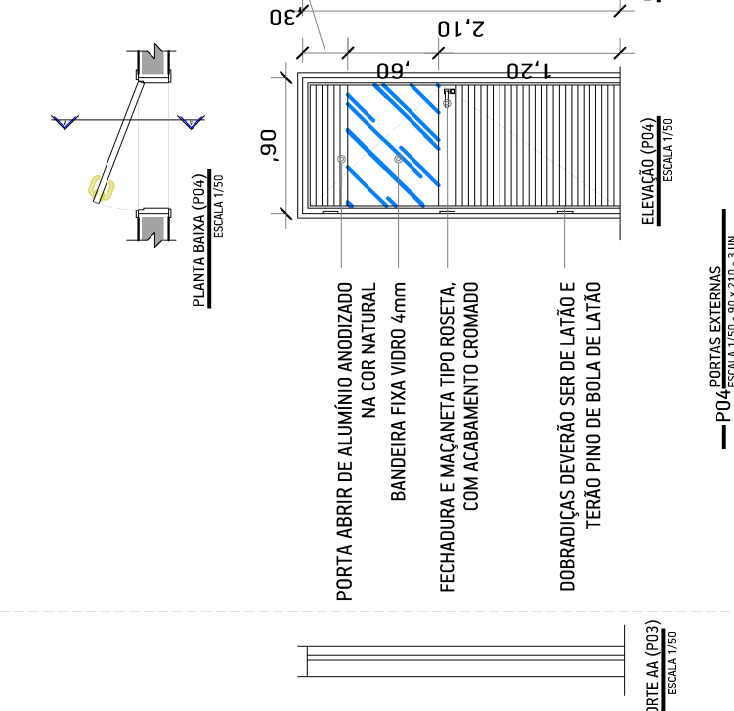



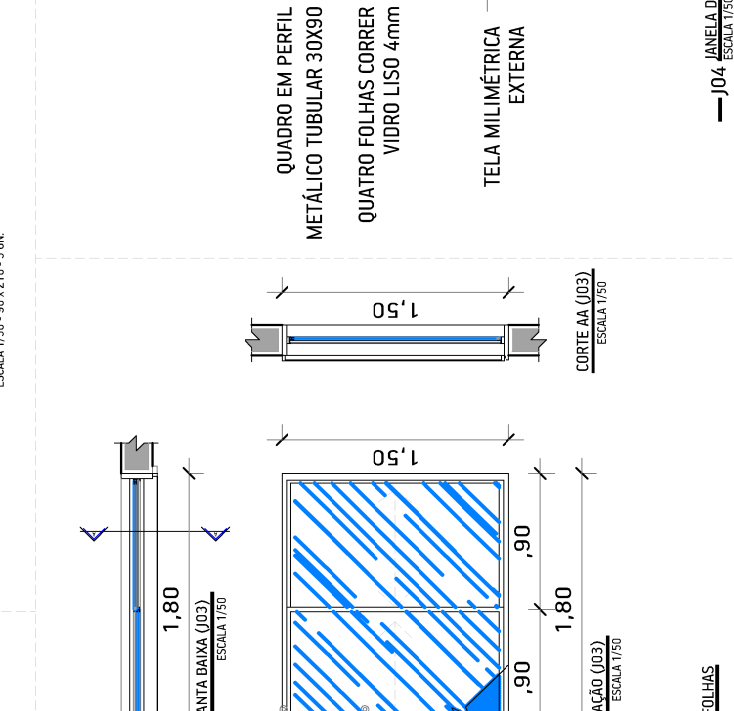



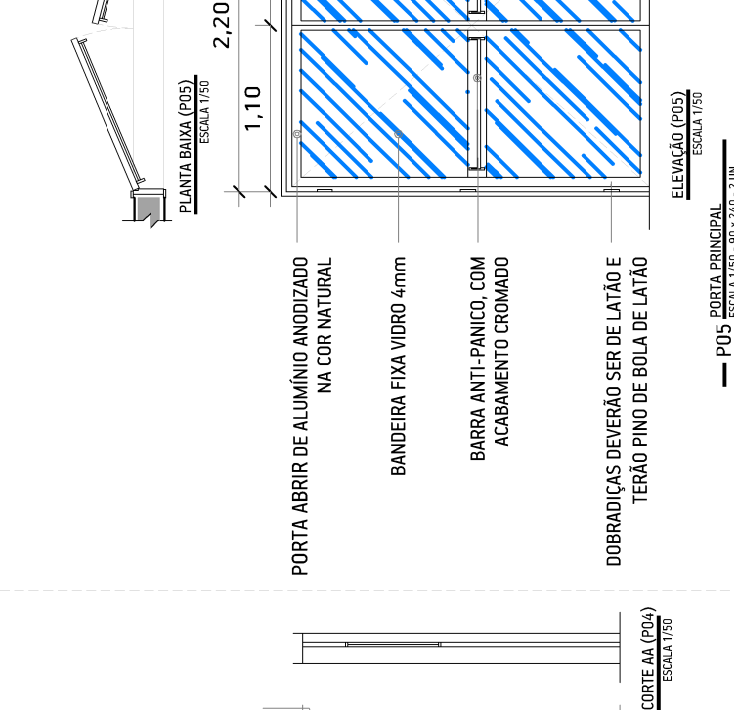



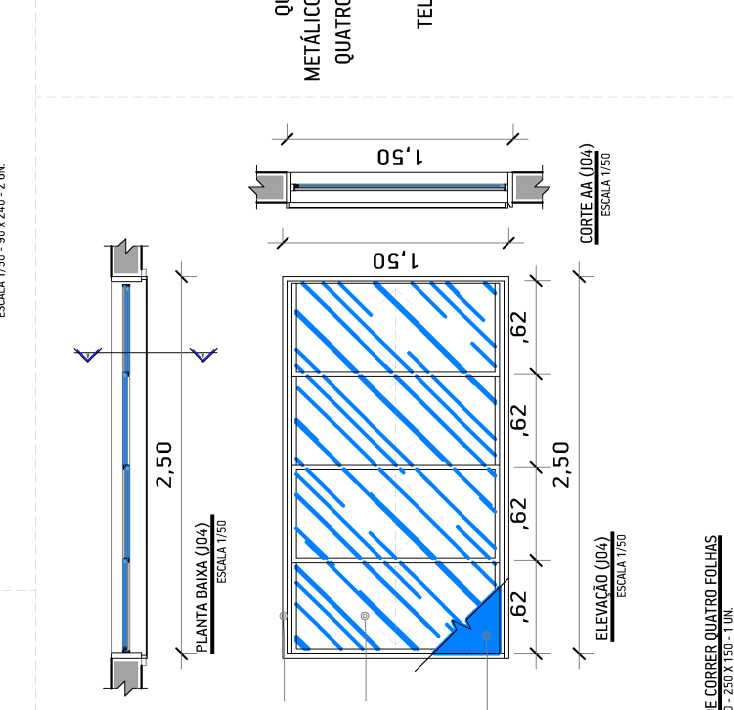



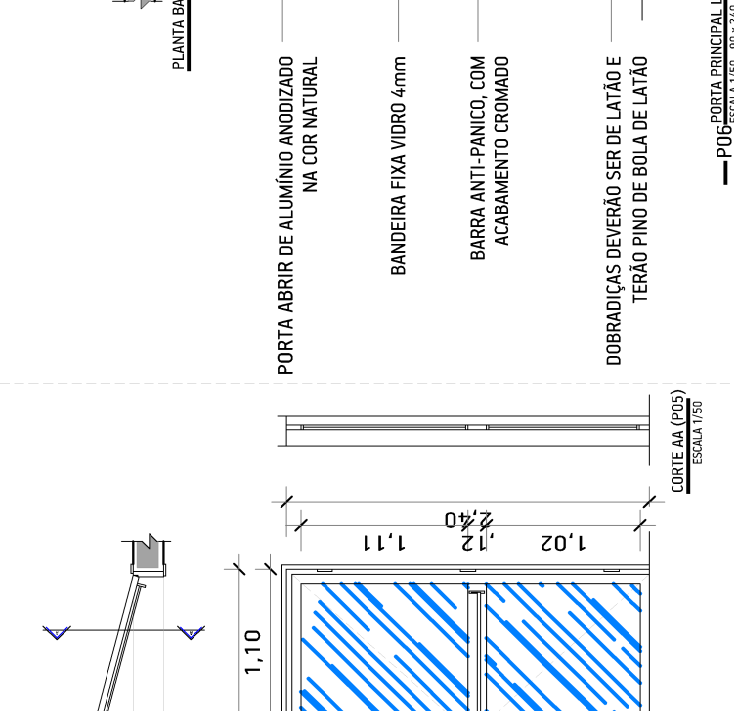



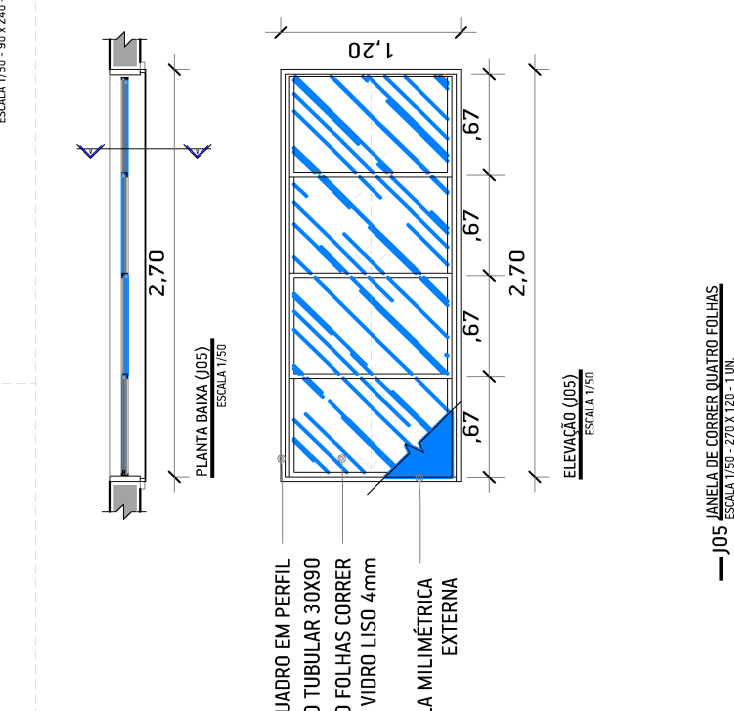



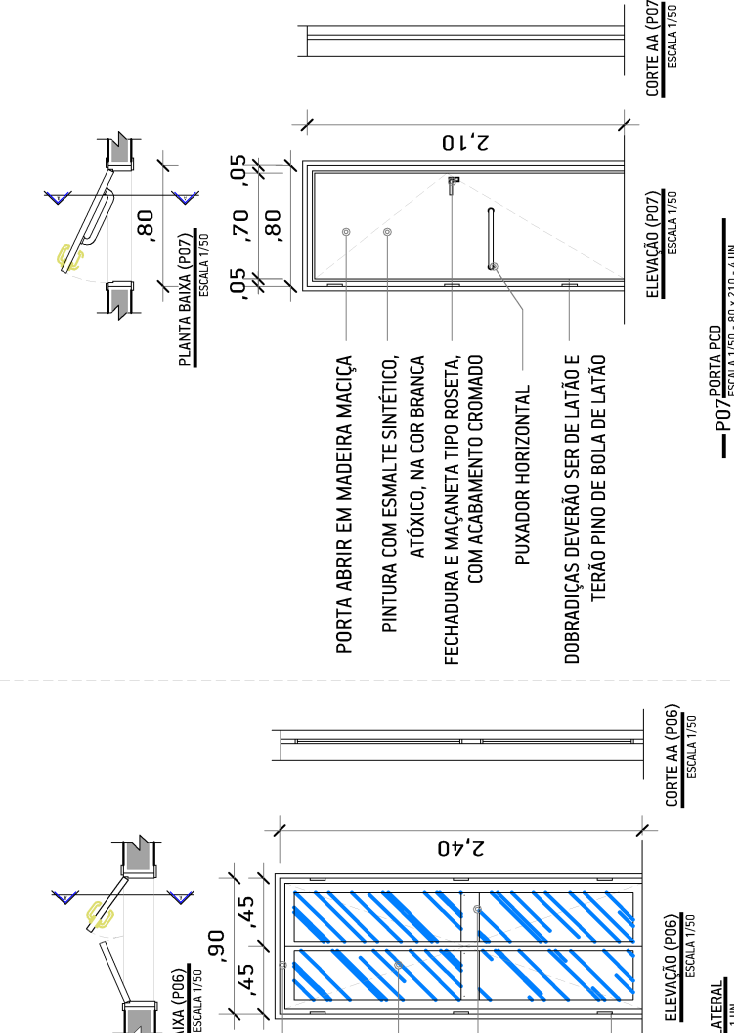



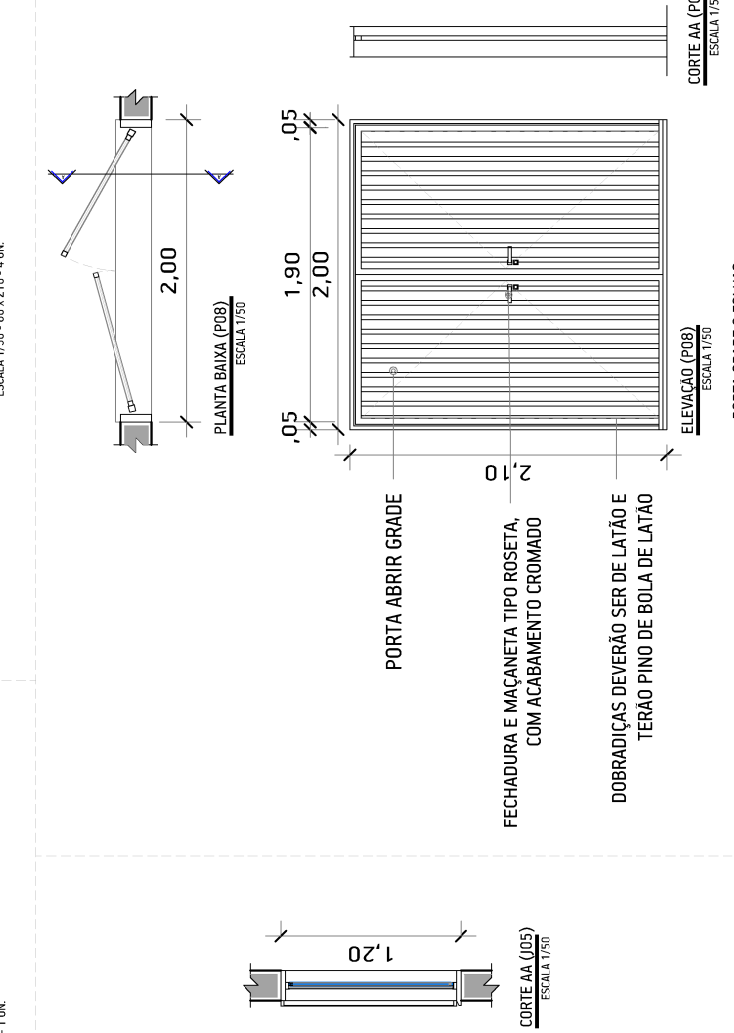



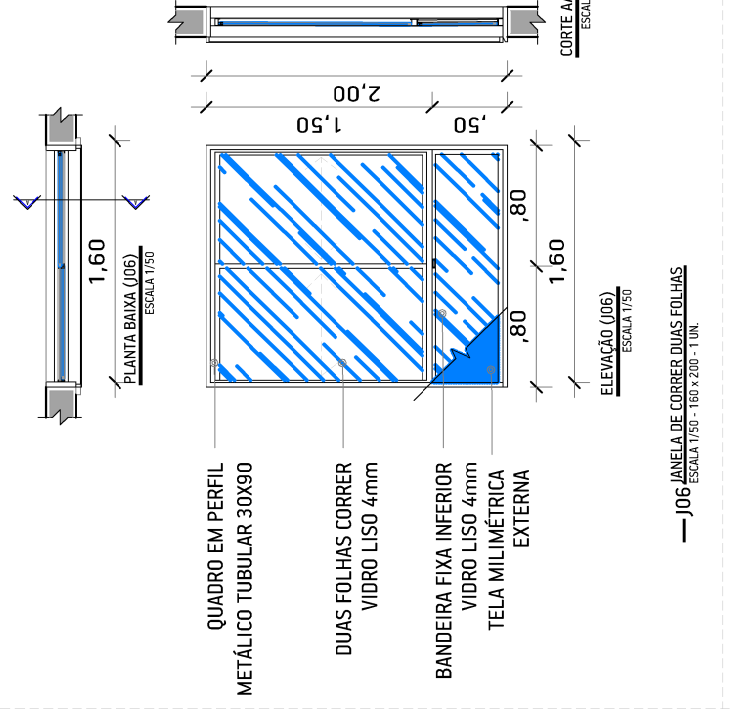


JANELA EM PERFIL METÁLICO TUBULAR 30X30
 DUAS FOLHAS CORRER VIDRO LISO 4mm
 BANDEIRA FIXA INTERIOR VIDRO LISO 4mm
 TELA MILIMÉTRICA EXTERNA

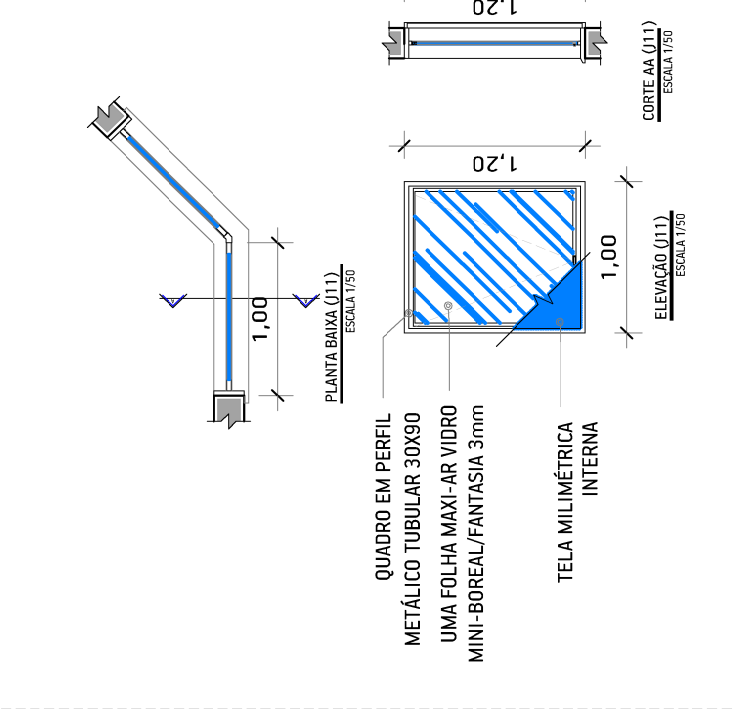



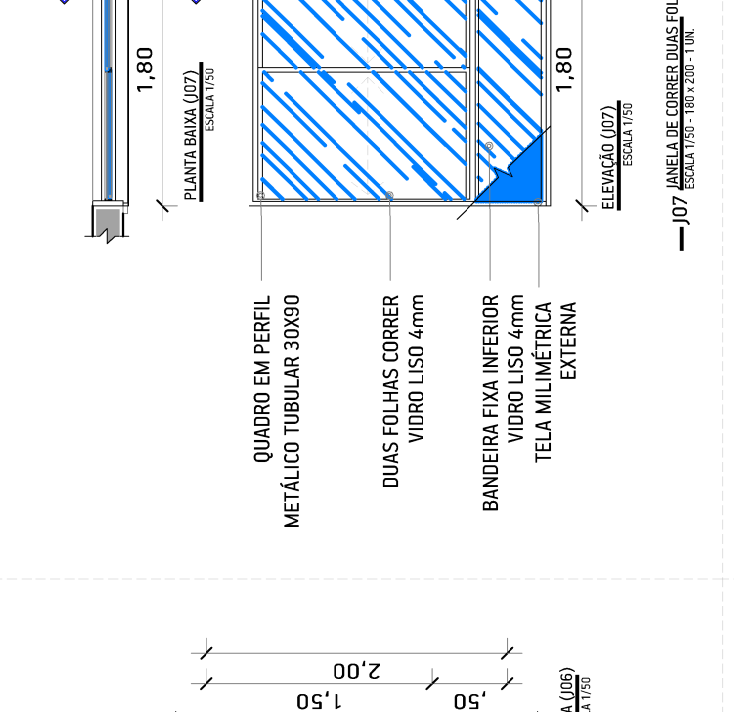



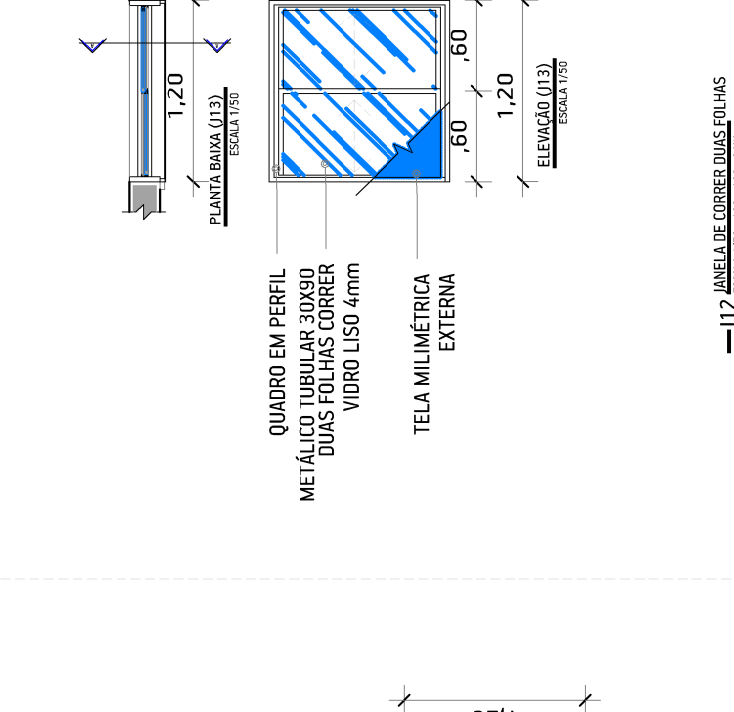


 TELA MILIMÉTRICA EXTERNA

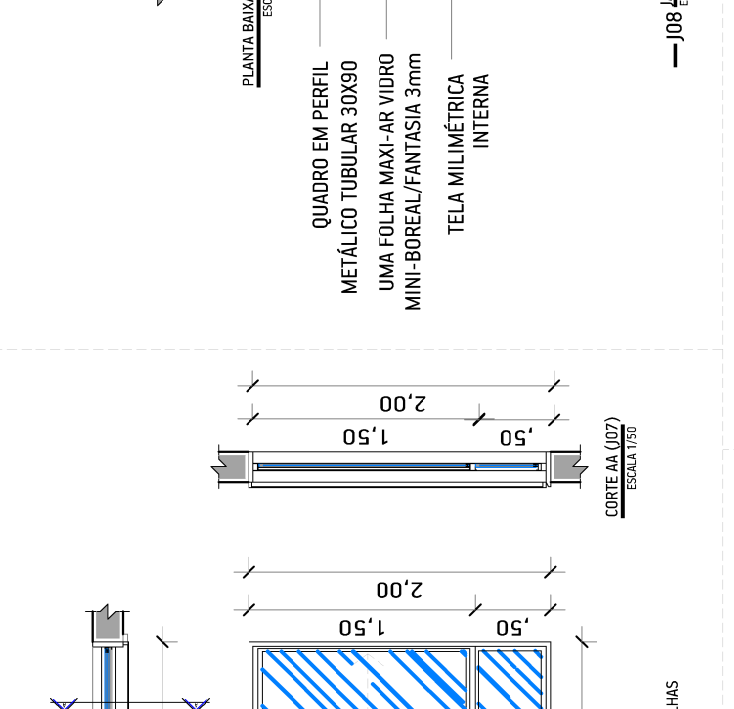


JANELA EM PERFIL METÁLICO TUBULAR 30X30
 DUAS FOLHAS CORRER VIDRO LISO 4mm
 BANDEIRA FIXA INTERIOR VIDRO LISO 4mm
 TELA MILIMÉTRICA EXTERNA

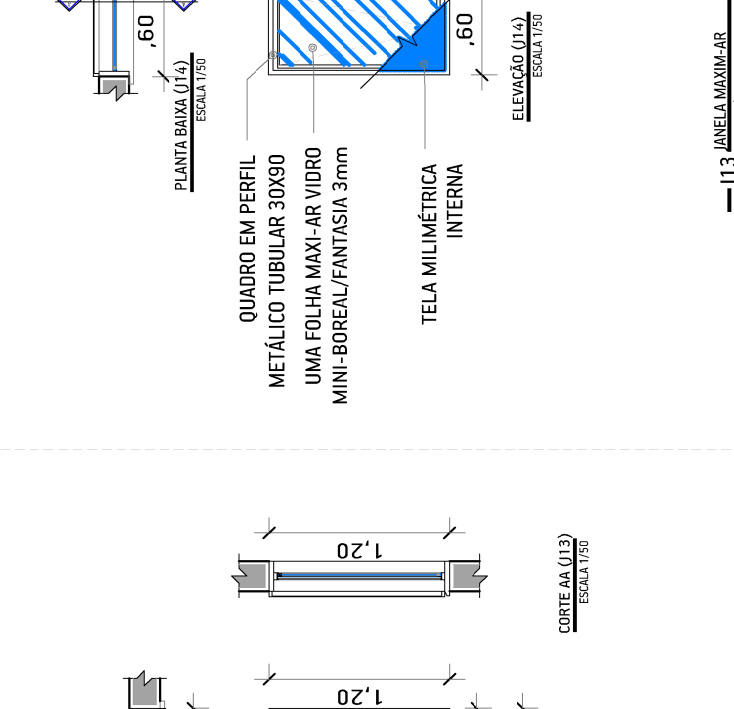



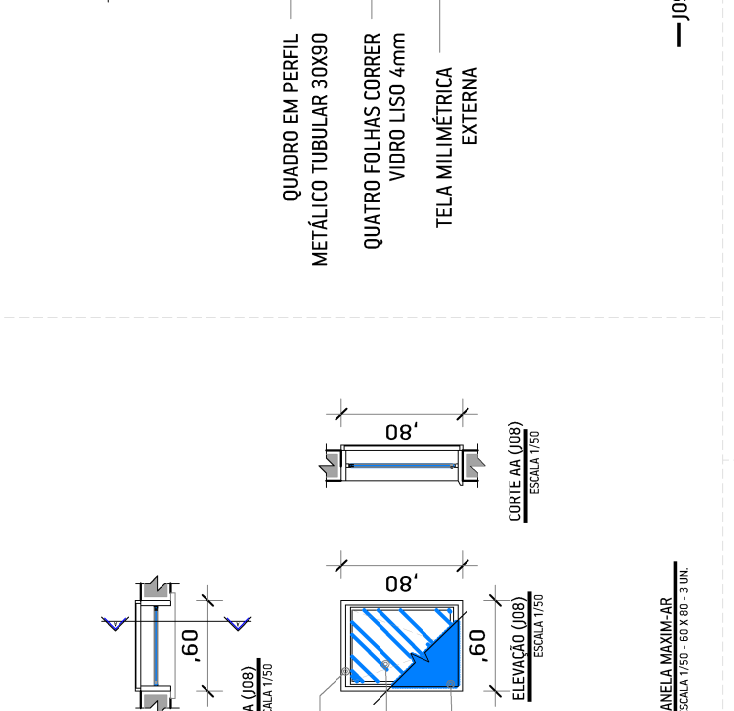



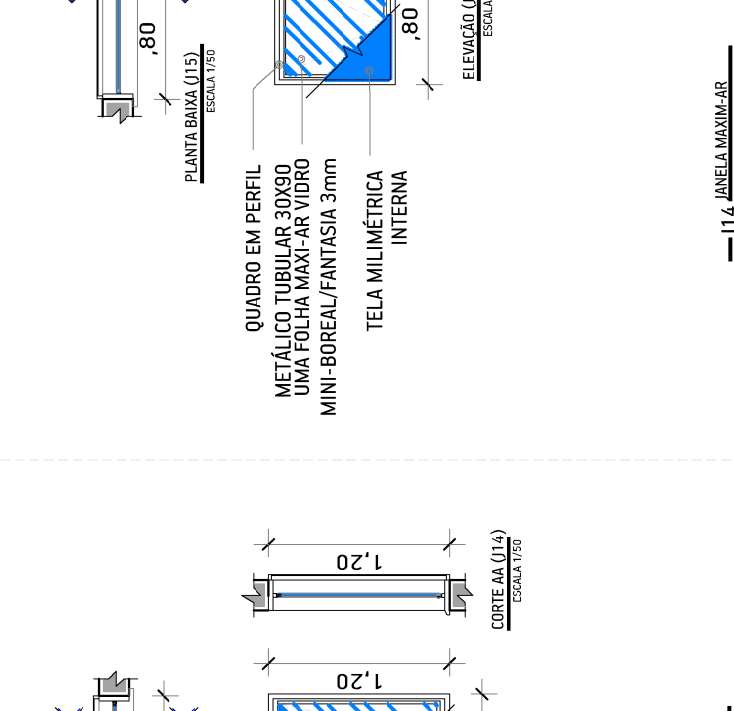



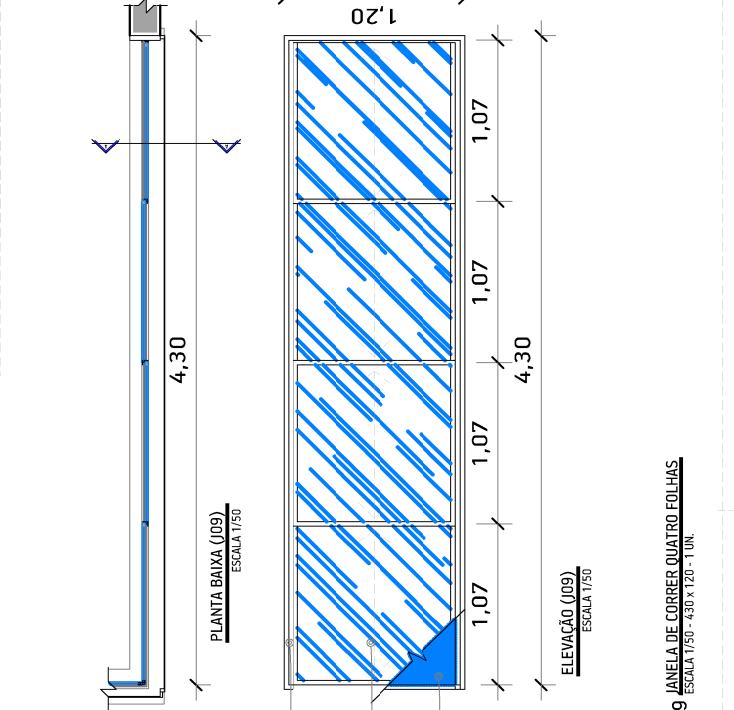



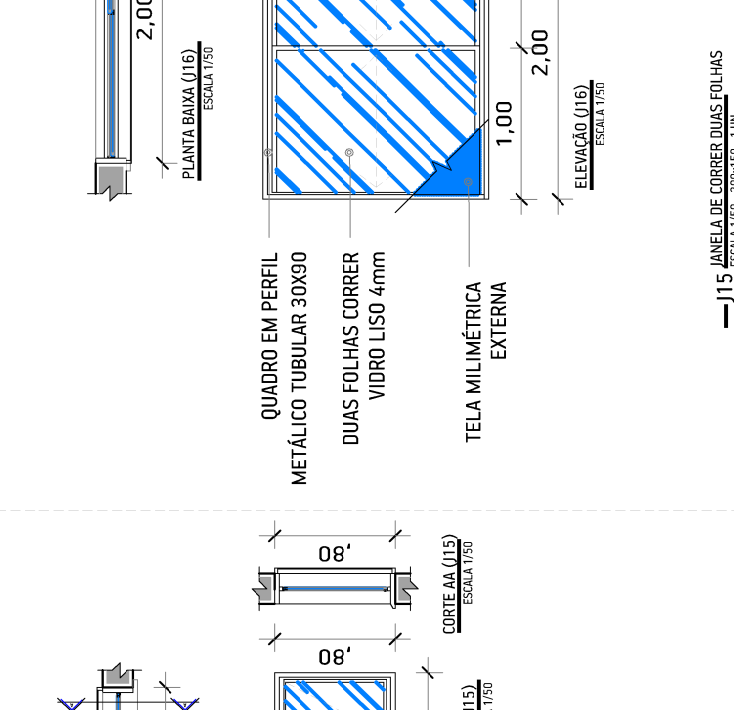



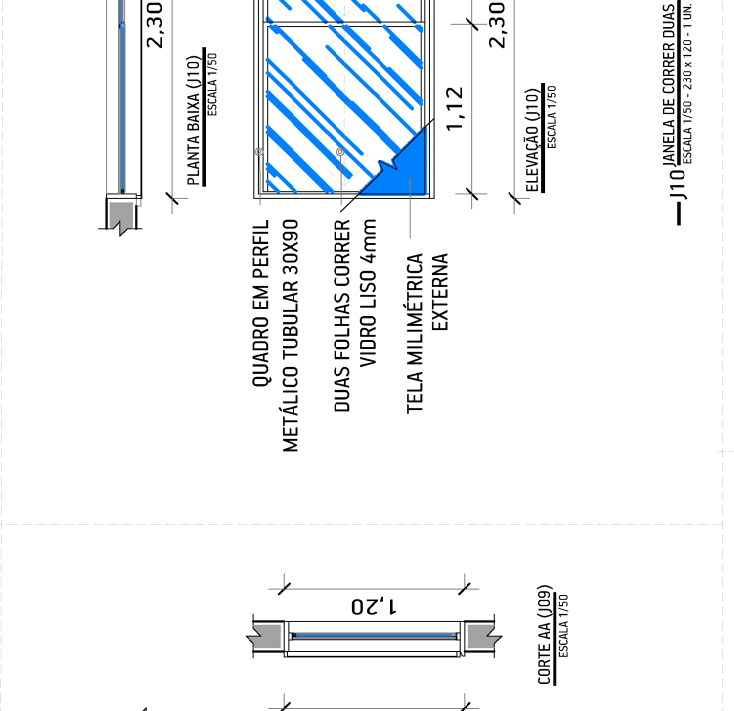



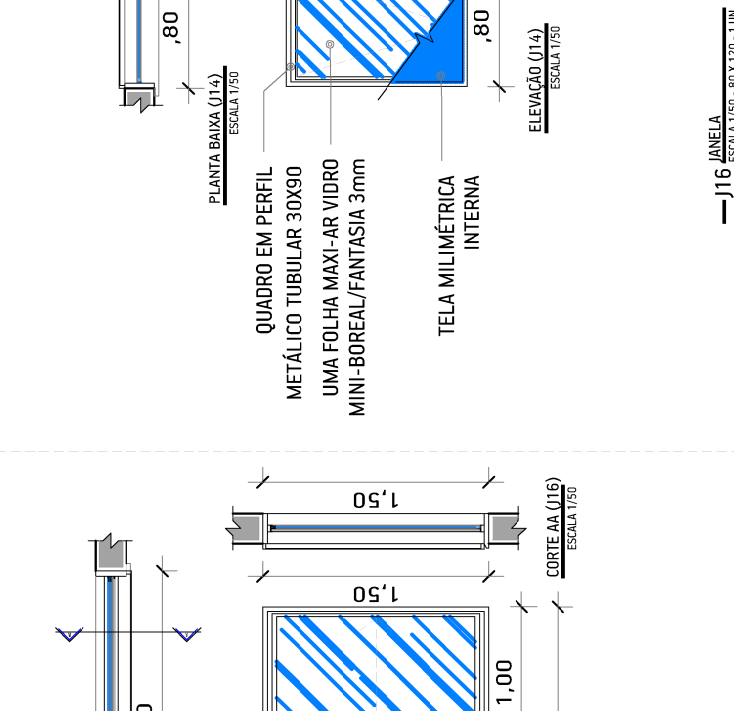


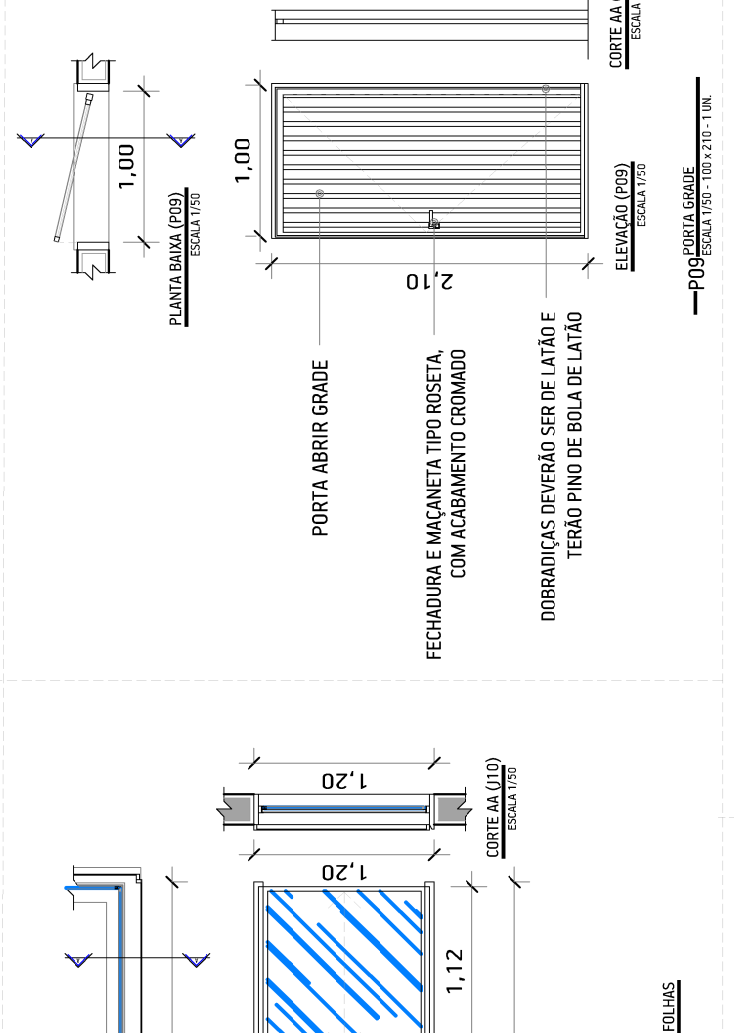


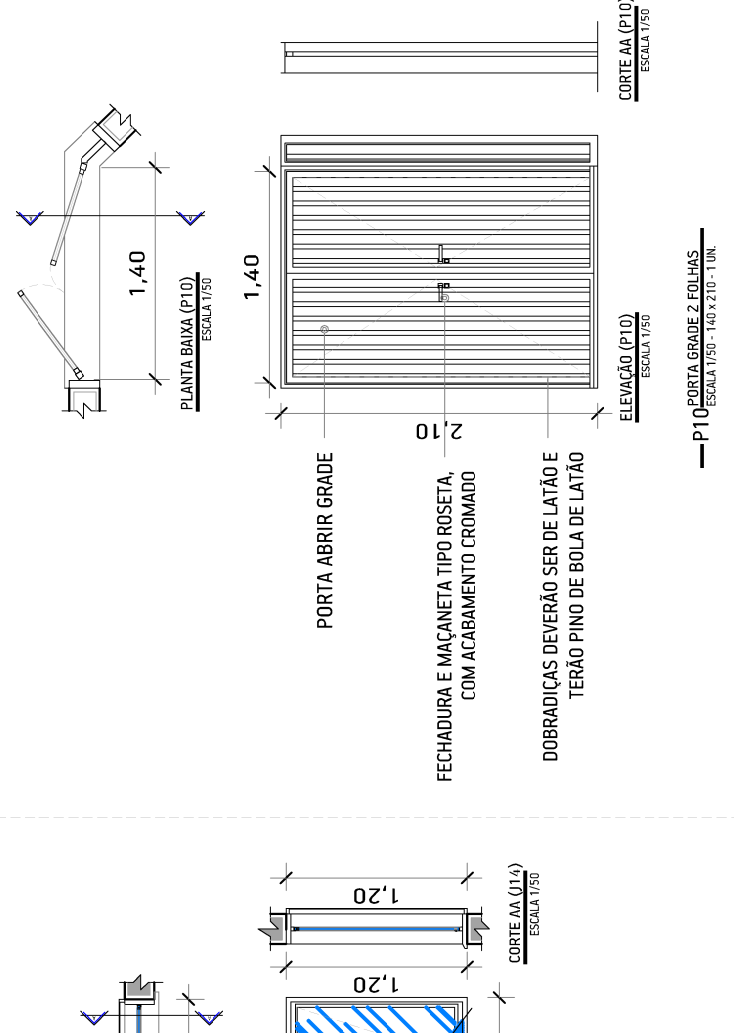


ESPECIFICAÇÃO DAS JANELAS


ESPECIFICAÇÃO DAS PORTAS




DOISPORDOIS
ENGENHARIA

OBRA: FMSERTAO
PROJETO: ARQUITETÓNICO - ARQ-DWG-EDE
ENDEREÇO: RUA RENALDO SBORELLO, QUADRA 29, PARTE DOS LOTES 05, 06 E 07 - CENTRO - SERTÃOIS
PROPRIETÁRIO: RESPONSÁVEIS TÉCNICOS:
 PREFEITURA MUNICIPAL DE SERTÃOIS
 DISCIPLINA: ENGENHARIA

DESCRIÇÃO: PLANILHA DE ESQUADRIAS
ÁREA TERRENO: 750,00 m²
ÁREA CONSTRUIDA: 394,41 m²
ESCALA: 1/50
DATA: 07/2017
REVISÃO: R54
CÓDIGO: 1719

FRANCHA: 10
ARQ: 07

OBSERVAÇÕES: Direitos autorais reservados conforme artigo 184 do código penal, Lei 5988 de código civil, conf. art. 205/71

Francisco Benedito
 ENGENHEIRO CIVIL Nº 17.134
 54 918140874

Edmarcio Benedito
 ENGENHEIRO CIVIL Nº 17.542
 54 918013030

DISCIPLINA: ENGENHARIA