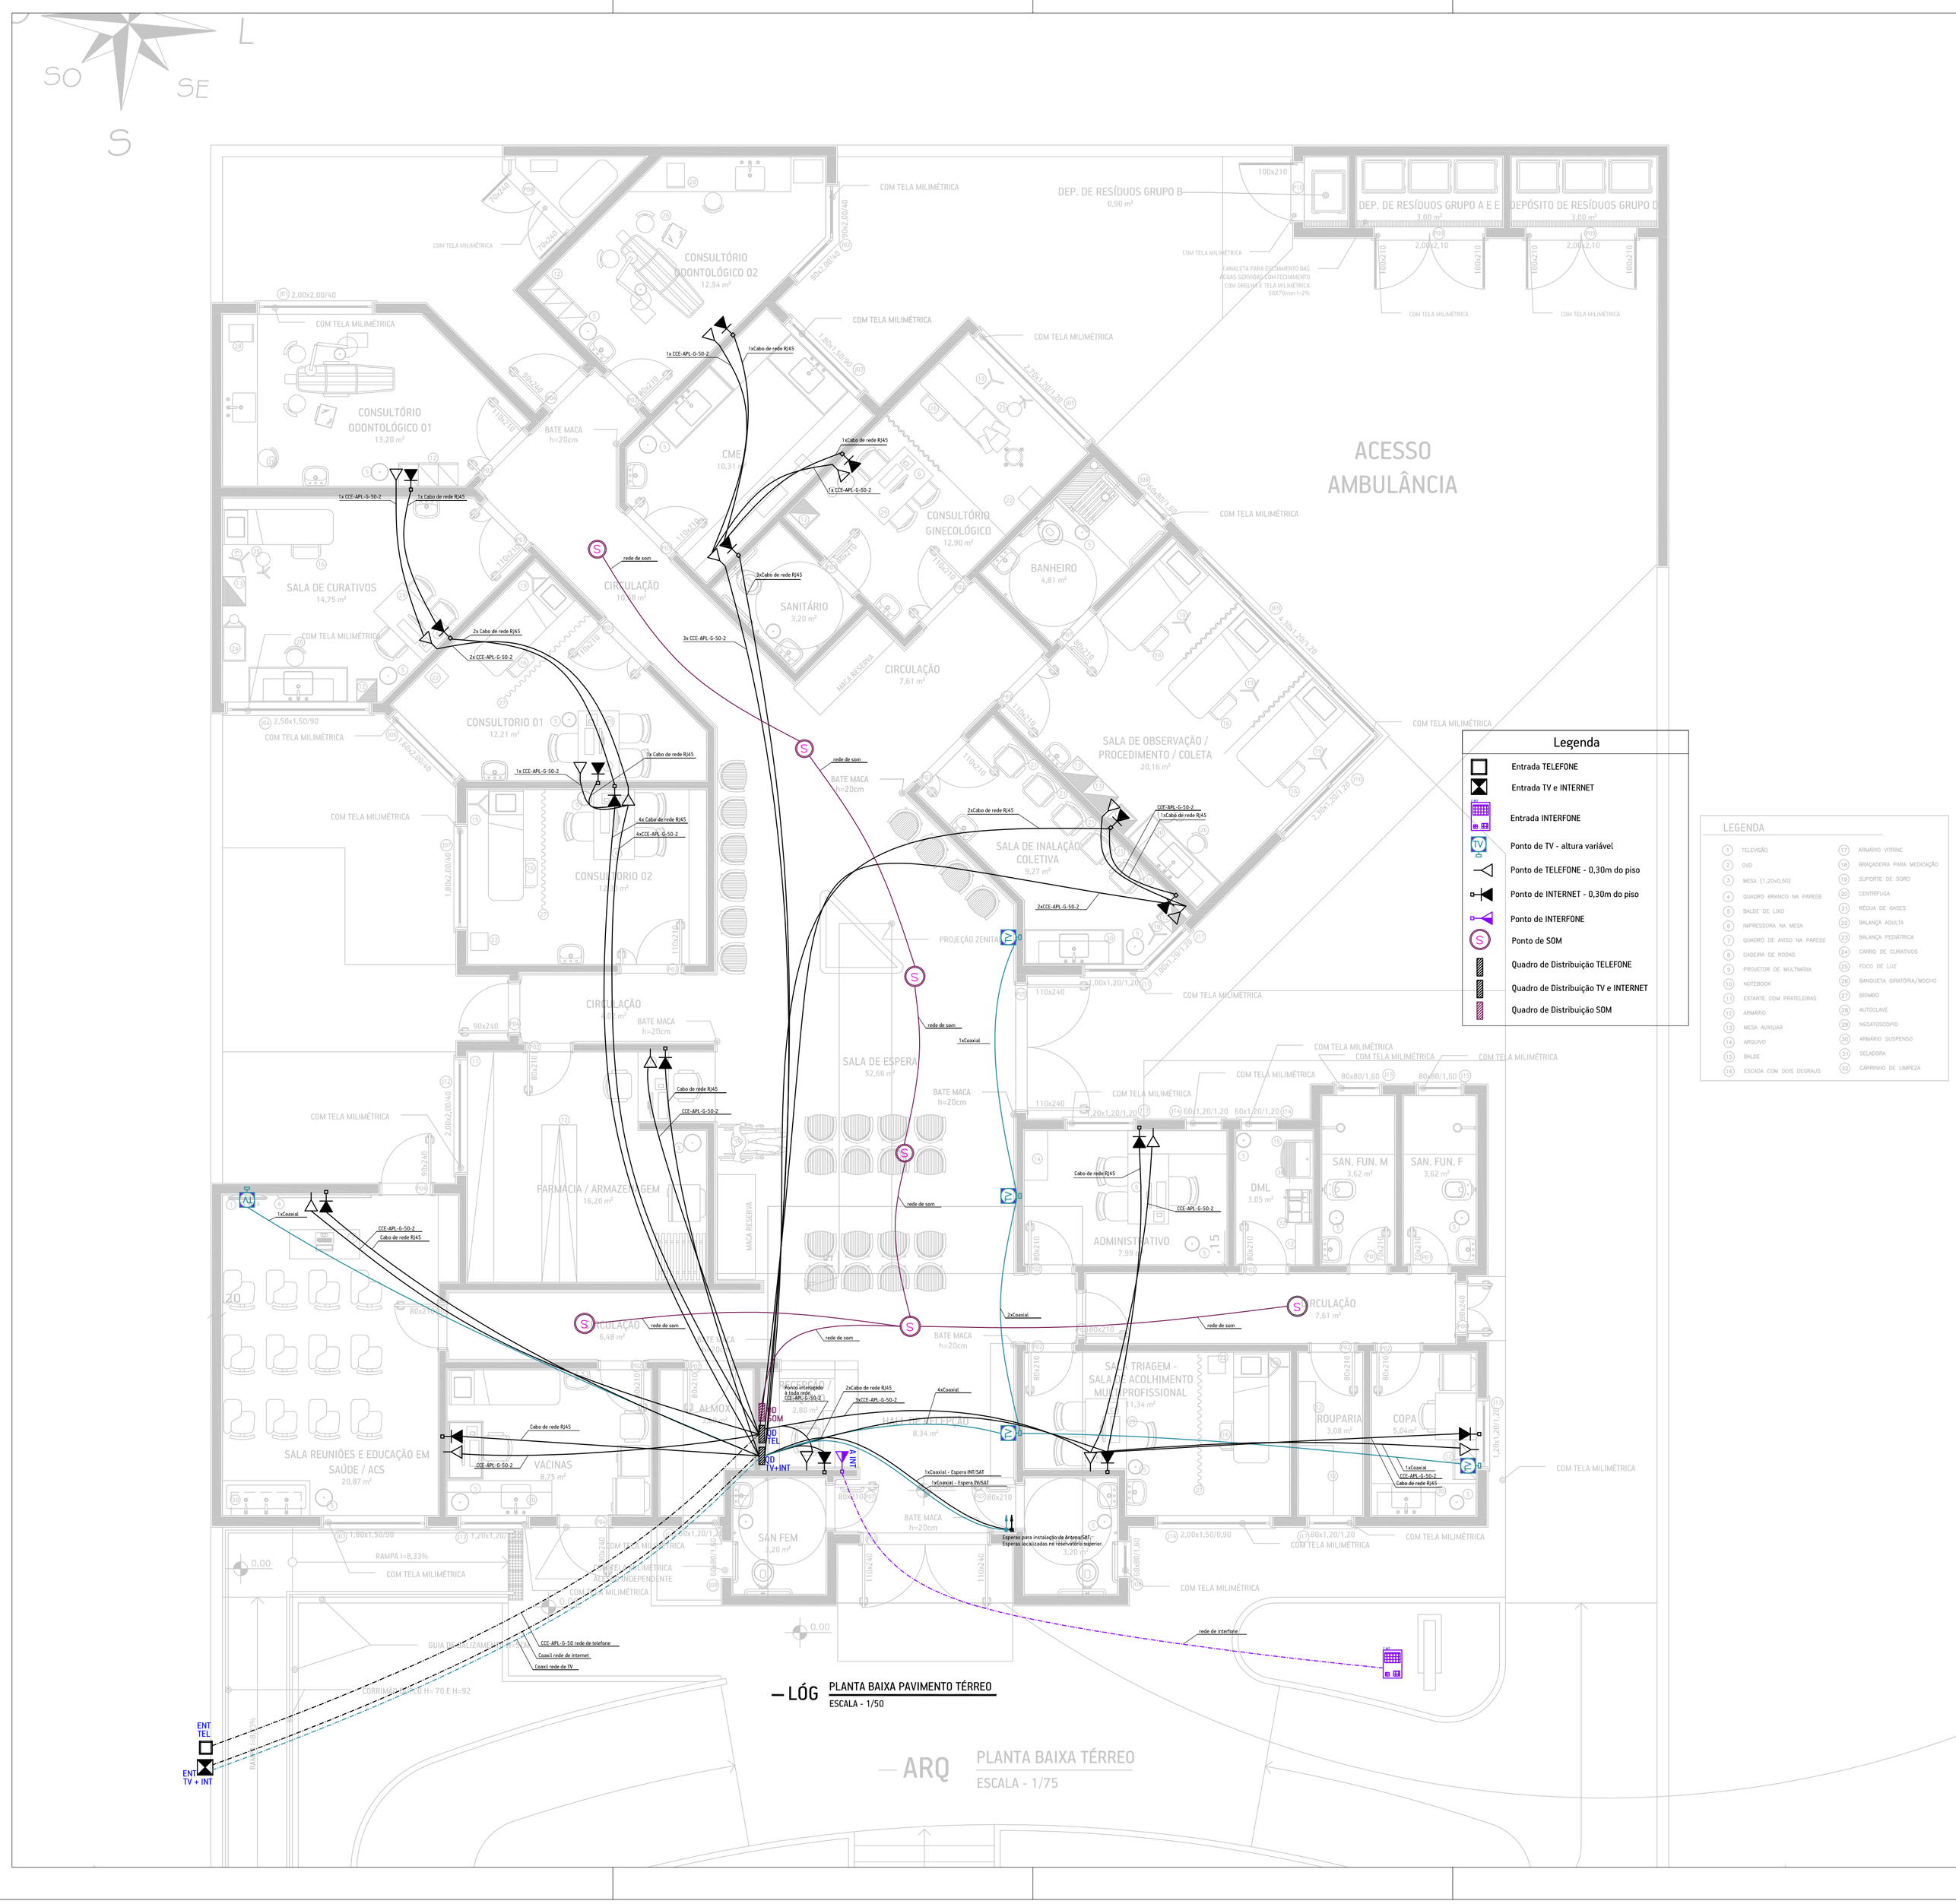

Legenda

- Entrada TELEFONE
- Entrada TV e INTERNET
- Entrada INTERFONE
- Ponto de TV - altura variável
- Ponto de TELEFONE - 0,30m do piso
- Ponto de INTERNET - 0,30m do piso
- Ponto de INTERFONE
- Ponto de SOM
- Quadro de Distribuição TELEFONE
- Quadro de Distribuição TV e INTERNET
- Quadro de Distribuição SOM

LEGENDA

1	TELEVISÃO	17	ARMÁRIO VITRINE
2	DVD	18	BRAÇADEIRA PARA MEDICAÇÃO
3	MESA (1,20x0,50)	19	SUPORTE DE SORO
4	QUADRO BRANCO NA PAREDE	20	CENTRÍFUGA
5	BALDE DE LIXO	21	RÉGUA DE GASES
6	IMPRESSORA NA MESA	22	BALANÇA ADULTA
7	QUADRO DE AVISO NA PAREDE	23	BALANÇA PEDIÁTRICA
8	CADEIRA DE RODAS	24	CARRO DE CURATIVOS
9	PROJETOR DE MULTIMÍDIA	25	FOCO DE LUZ
10	NOTEBOOK	26	BANQUETA GIRATÓRIA/MOCHO
11	ESTANTE COM PRATELEIRAS	27	BIOMBO
12	ARMÁRIO	28	AUTOCLAVE
13	MESA AUXILIAR	29	NEGATOSCÓPIO
14	ARQUIVO	30	ARMÁRIO SUSPENSO
15	BALDE	31	SELADORA
16	ESCADA COM DOIS DEGRAUS	32	CARRINHO DE LIMPEZA

DOISPORDOIS engenharia

OBRA: PMSERTÃO

PROJETO: REDE DE LÓGICA-LOG-DWG

ENDEREÇO: RUA REINALDO SBARDELOTTO, QUADRA 29, PARTE DOS LOTES 05, 06 E 07 - CENTRO - SERTÃO/RS

PROPRIETÁRIO: PREFEITURA MUNICIPAL DE SERTÃO

RESPONSÁVEIS TÉCNICOS: DOISPORDOIS ENGENHARIA; DOISPORDOIS ENGENHARIA

DESCRIÇÃO: PLANTA BAIXA PAVIMENTO TÉRREO

ÁREA TERRENO:	750,00 m²	**ÁREA CONSTRUÍDA:**	394,41 m²	**ESCALA:**	1/50	**PRANCHA:**	LÓG 01/01
CÓDIGO:	1719	**REVISÃO:**	R00	**DATA:**	DEZ/2017		

OBSERVAÇÕES: Direitos autorais reservados conforme artigo 184 do código penal, lei 5988 do código civil, confea 205/71

Márcio André Borin
ENGENHEIRO CIVIL CREA RS 174194
54 9974.0874

Francisco Rossatto
ENGENHEIRO CIVIL CREA RS 174542
54 9168.5603

Eduardo Rossatto
ARQUITETO E URBANISTA CAU A96807-2
54 9960.3656