

TABELA DE COBRIMENTOS	
LAJES LANTERNA E INTERIORES	2,00 cm
VIGAS	2,50 cm
PLACAS	2,50 cm
ALCANTARAL	2,50 cm
BOÇAS	4,00 cm

DETALHES IMPORTANTES DE PROJETO


- Dimensões em centímetros (cm).
- Distância das barras de aço em milímetros (mm).

INSTRUÇÕES:

- Usar espaçadores plásticos para garantir o cobrimento.
- Verificar o concreto, garantido um bom adensamento.
- Evitar entressacos de água além da mistura no concreto.

ESPECIFICAÇÕES:

CONCRETO CLASSE C-25 → **FKR-25 Mpa**

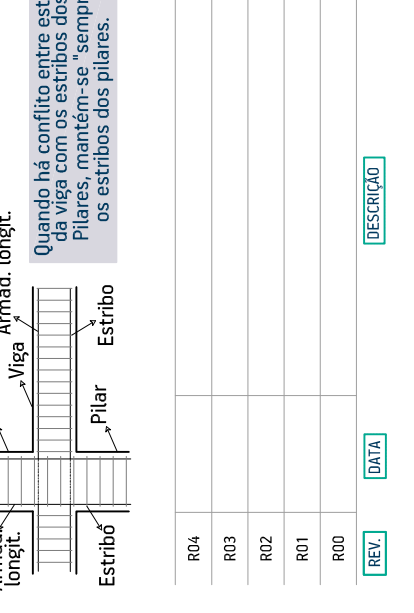

PROJETO: ESTRUTURAL - EST - DIMS - 2 TERREO

EMPRESA: RUA RENALDO SARGENTO, QUADRA 23, PARTE DOS LOTES 05, 06 E 07 - CENTRO - SERTÃOZINHO

PROPRIETÁRIO: PREFEITURA MUNICIPAL DE SERTÃOZINHO

DESCRIÇÃO: DETALHAMENTO DE VIGAS - PAV. TERREO

ÁREA CONSTR.: 750,00 m² **ÁREA ÚTIL:** 394,41 m² **ESCALA:** 1/50 **PRANCHA:** 11

CADENHO: 1719 **REVISÃO:** 02/2017 **EST:** 08


ALÇO	N	DIAM	Q	UNID	C TOTAL
C80	1	5,0	143	80	58800
	2	5,0	15	140	2100
	3	5,0	34	120	4080
C60	4	5,0	34	108	3600
	5	6,3	4	105	420
	6	6,3	1	105	105
	7	6,3	1	105	105
	8	10,0	2	372	744
	9	10,0	2	372	744
	10	10,0	2	372	744
11	8,0	2	311	622	
12	8,0	2	311	622	
13	8,0	2	311	622	
14	8,0	2	311	622	
15	8,0	2	311	622	
16	8,0	2	311	622	
17	8,0	2	311	622	
18	8,0	2	311	622	
19	8,0	3	445	1335	
20	8,0	3	445	1335	
21	8,0	3	445	1335	
22	8,0	3	445	1335	
23	8,0	3	445	1335	
24	8,0	2	349	698	
25	8,0	2	349	698	
26	8,0	2	349	698	
27	8,0	2	349	698	
28	8,0	2	349	698	
29	8,0	2	349	698	
30	8,0	2	349	698	
31	10,0	4	454	1816	
32	10,0	2	463	926	
52	12,5	2	551	1102	
53	12,5	1	842	842	
54	12,5	1	842	842	
55	12,5	1	842	842	
56	12,5	2	562	1124	
69	12,5	1	653	653	
70	12,5	2	622	1244	
71	12,5	2	622	1244	
72	12,5	3	456	1488	
73	12,5	2	271	542	
74	15,0	2	374	748	
75	15,0	2	374	748	
76	15,0	2	374	748	
77	15,0	1	249	249	
78	15,0	1	584	1288	
79	15,0	2	891	1782	

ALÇO	DIAM	C TOTAL	Q	UNID	PESO - 10%	PESO - 10%
C80	6,3	84	84	kg	2,3	192
	10,0	185	185	kg	5,2	966
	12,5	286	286	kg	7,9	999
	15,0	513	513	kg	14,3	7331
C80 - PESO TOTAL					15,0	784,2
C60					567,1	133
