

Relação do aço  
\*\*\*Armadura negativa e positiva

CASO	ACD	N	DIAM	Q	UNIT	C TOTAL

Resumo do aço

ACD	DIAM	Q TOTAL	PESO. 10 <sup>-10</sup>
6,3		2523,9	679,4
10,0		422,1	109,2
12,5		188,2	49,2
<b>RESUMO</b>		<b>3134,2</b>	<b>837,8</b>
<b>PESO TOTAL</b>		<b>3098,0</b>	

**TABELA DE COBRIMENTOS**




**DETALHES IMPORTANTES DE PROJETO**

- Dimensões em centímetros (cm).
- Diâmetro das barras de aço em milímetros (mm).

**INSTRUÇÕES**

- Usar espaçadores plásticos para garantir o cobrimento.
- Conferir medidas antes da concretagem.
- Evitar estacionar de água além da medida no concreto.

**ESPECIFICAÇÕES**  
CONCRETO CLASSE C-25 → **FCk=25 Mpa**

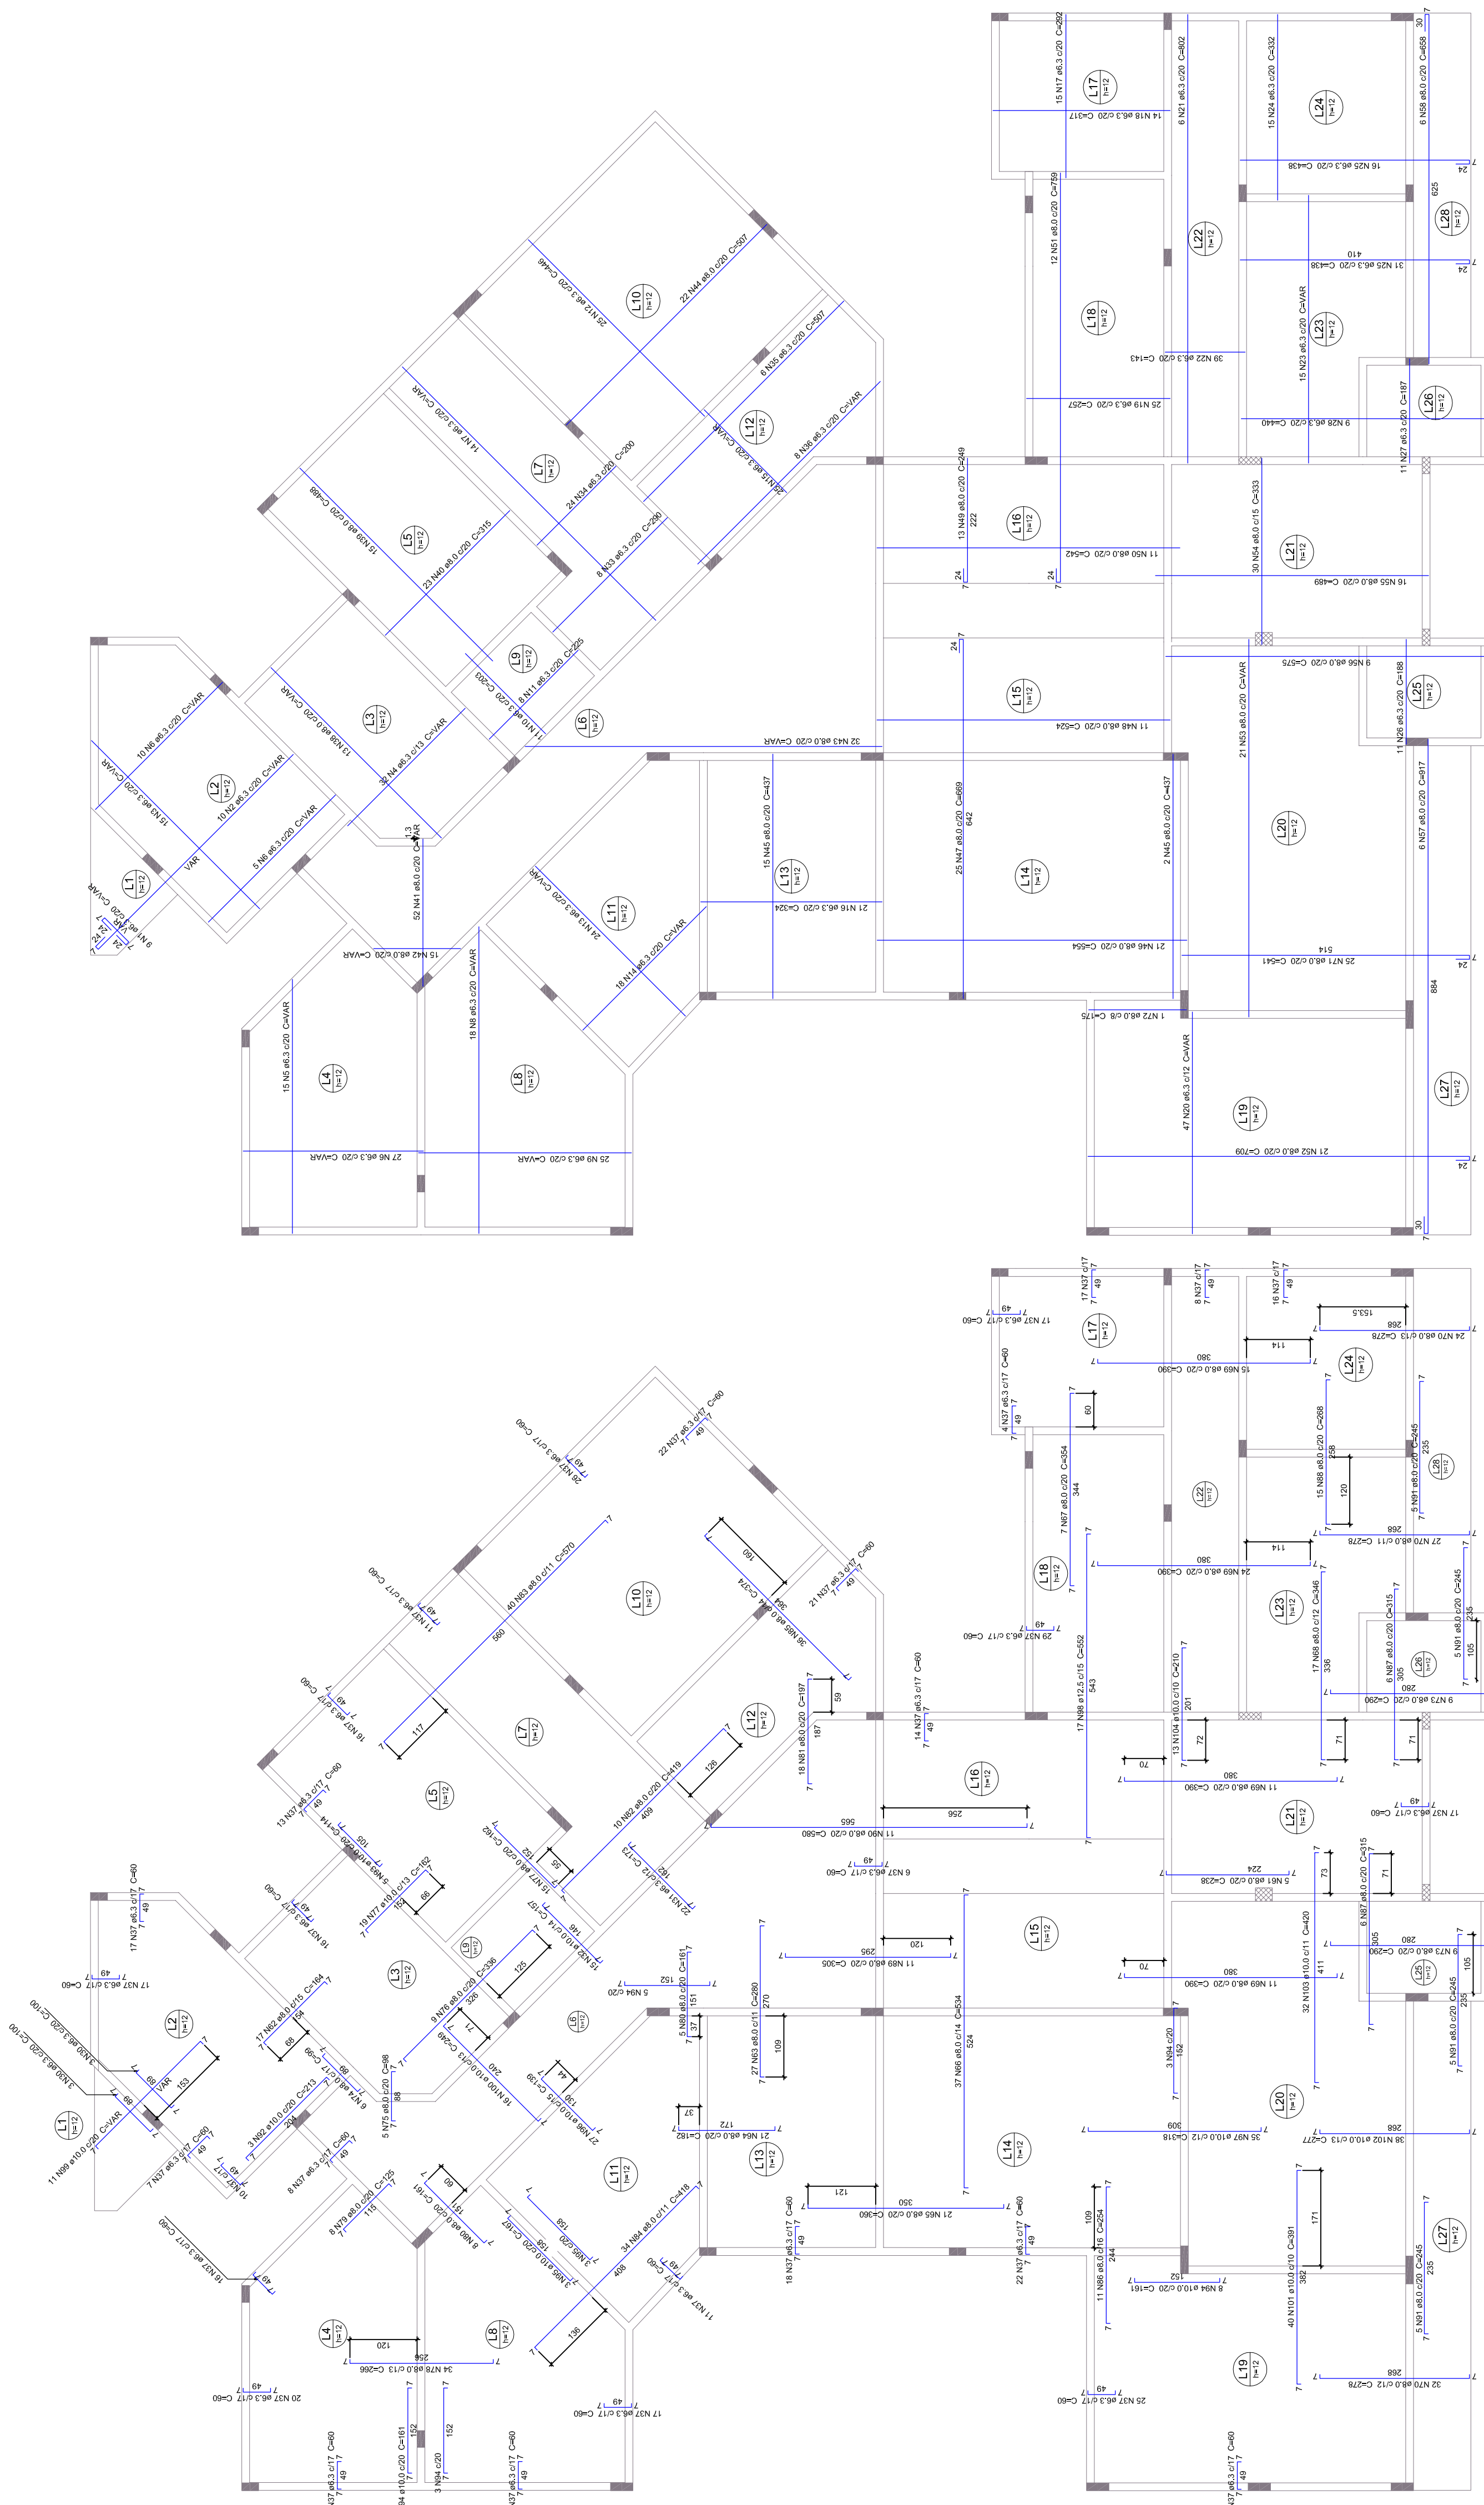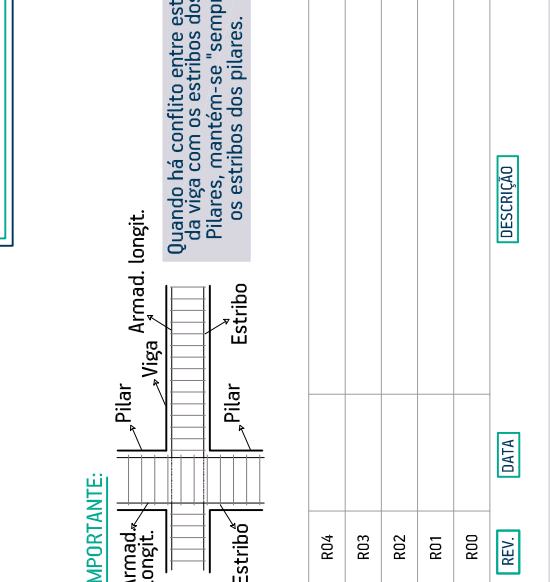

— EST —  
**DETALHAMENTO DE LAJES - ARMADURA NEGATIVA - PAVIMENTO TÉRREO**  
ESCALA - 1/75

— EST —  
**DETALHAMENTO DE LAJES - ARMADURA POSITIVA - PAVIMENTO TÉRREO**  
ESCALA - 1/75

**DOISPORDOIS**  
engenharia

**OBRA:** PASSARELO  
**PROJETO:** ESTRUTURAL - EST - DMG - 2. TERÇO

**ENDEREÇO:** RUA RENAULDO SARGENTILLO, QUADRA 25, PARTE DOS LOTES 05, 06 E 07 - CENTRO - SERGIAS

**PROPRIETÁRIO:**

**RESPONSÁVEIS TÉCNICOS:**

DISPÓSITOS ENGENHARIA

**DETALHAMENTO DE LAJES - PAV. TÉRREO**

**ÁREA TERRENO:** 750,00 m²  
**ÁREA CONSTRUIDA:** 394,41 m²  
**ESCALA:** 1/75  
**FRANCA:** 11

**CÓDIGO:** 1719  
**REVISÃO:** 000  
**DATA:** DEZ/2017  
**EST:** 10

**DISPÓSITOS ENGENHARIA**

Francisco Rosário  
CPF: 17.646.174/64  
54.91863.503

Mário André Borin  
CPF: 04.005.174/04  
54.93974.2074

OBSERVAÇÕES: Direitos autorais reservados conforme artigo 184 do código penal, lei 5988 do código civil, Lei nº 20571