

RUA DARCI COL


AVENIDA FERNANDO FERRARI

LIMITE DO TERRENO

MEIO FIO


CRISTA DO CORTE

BASE DO CORTE

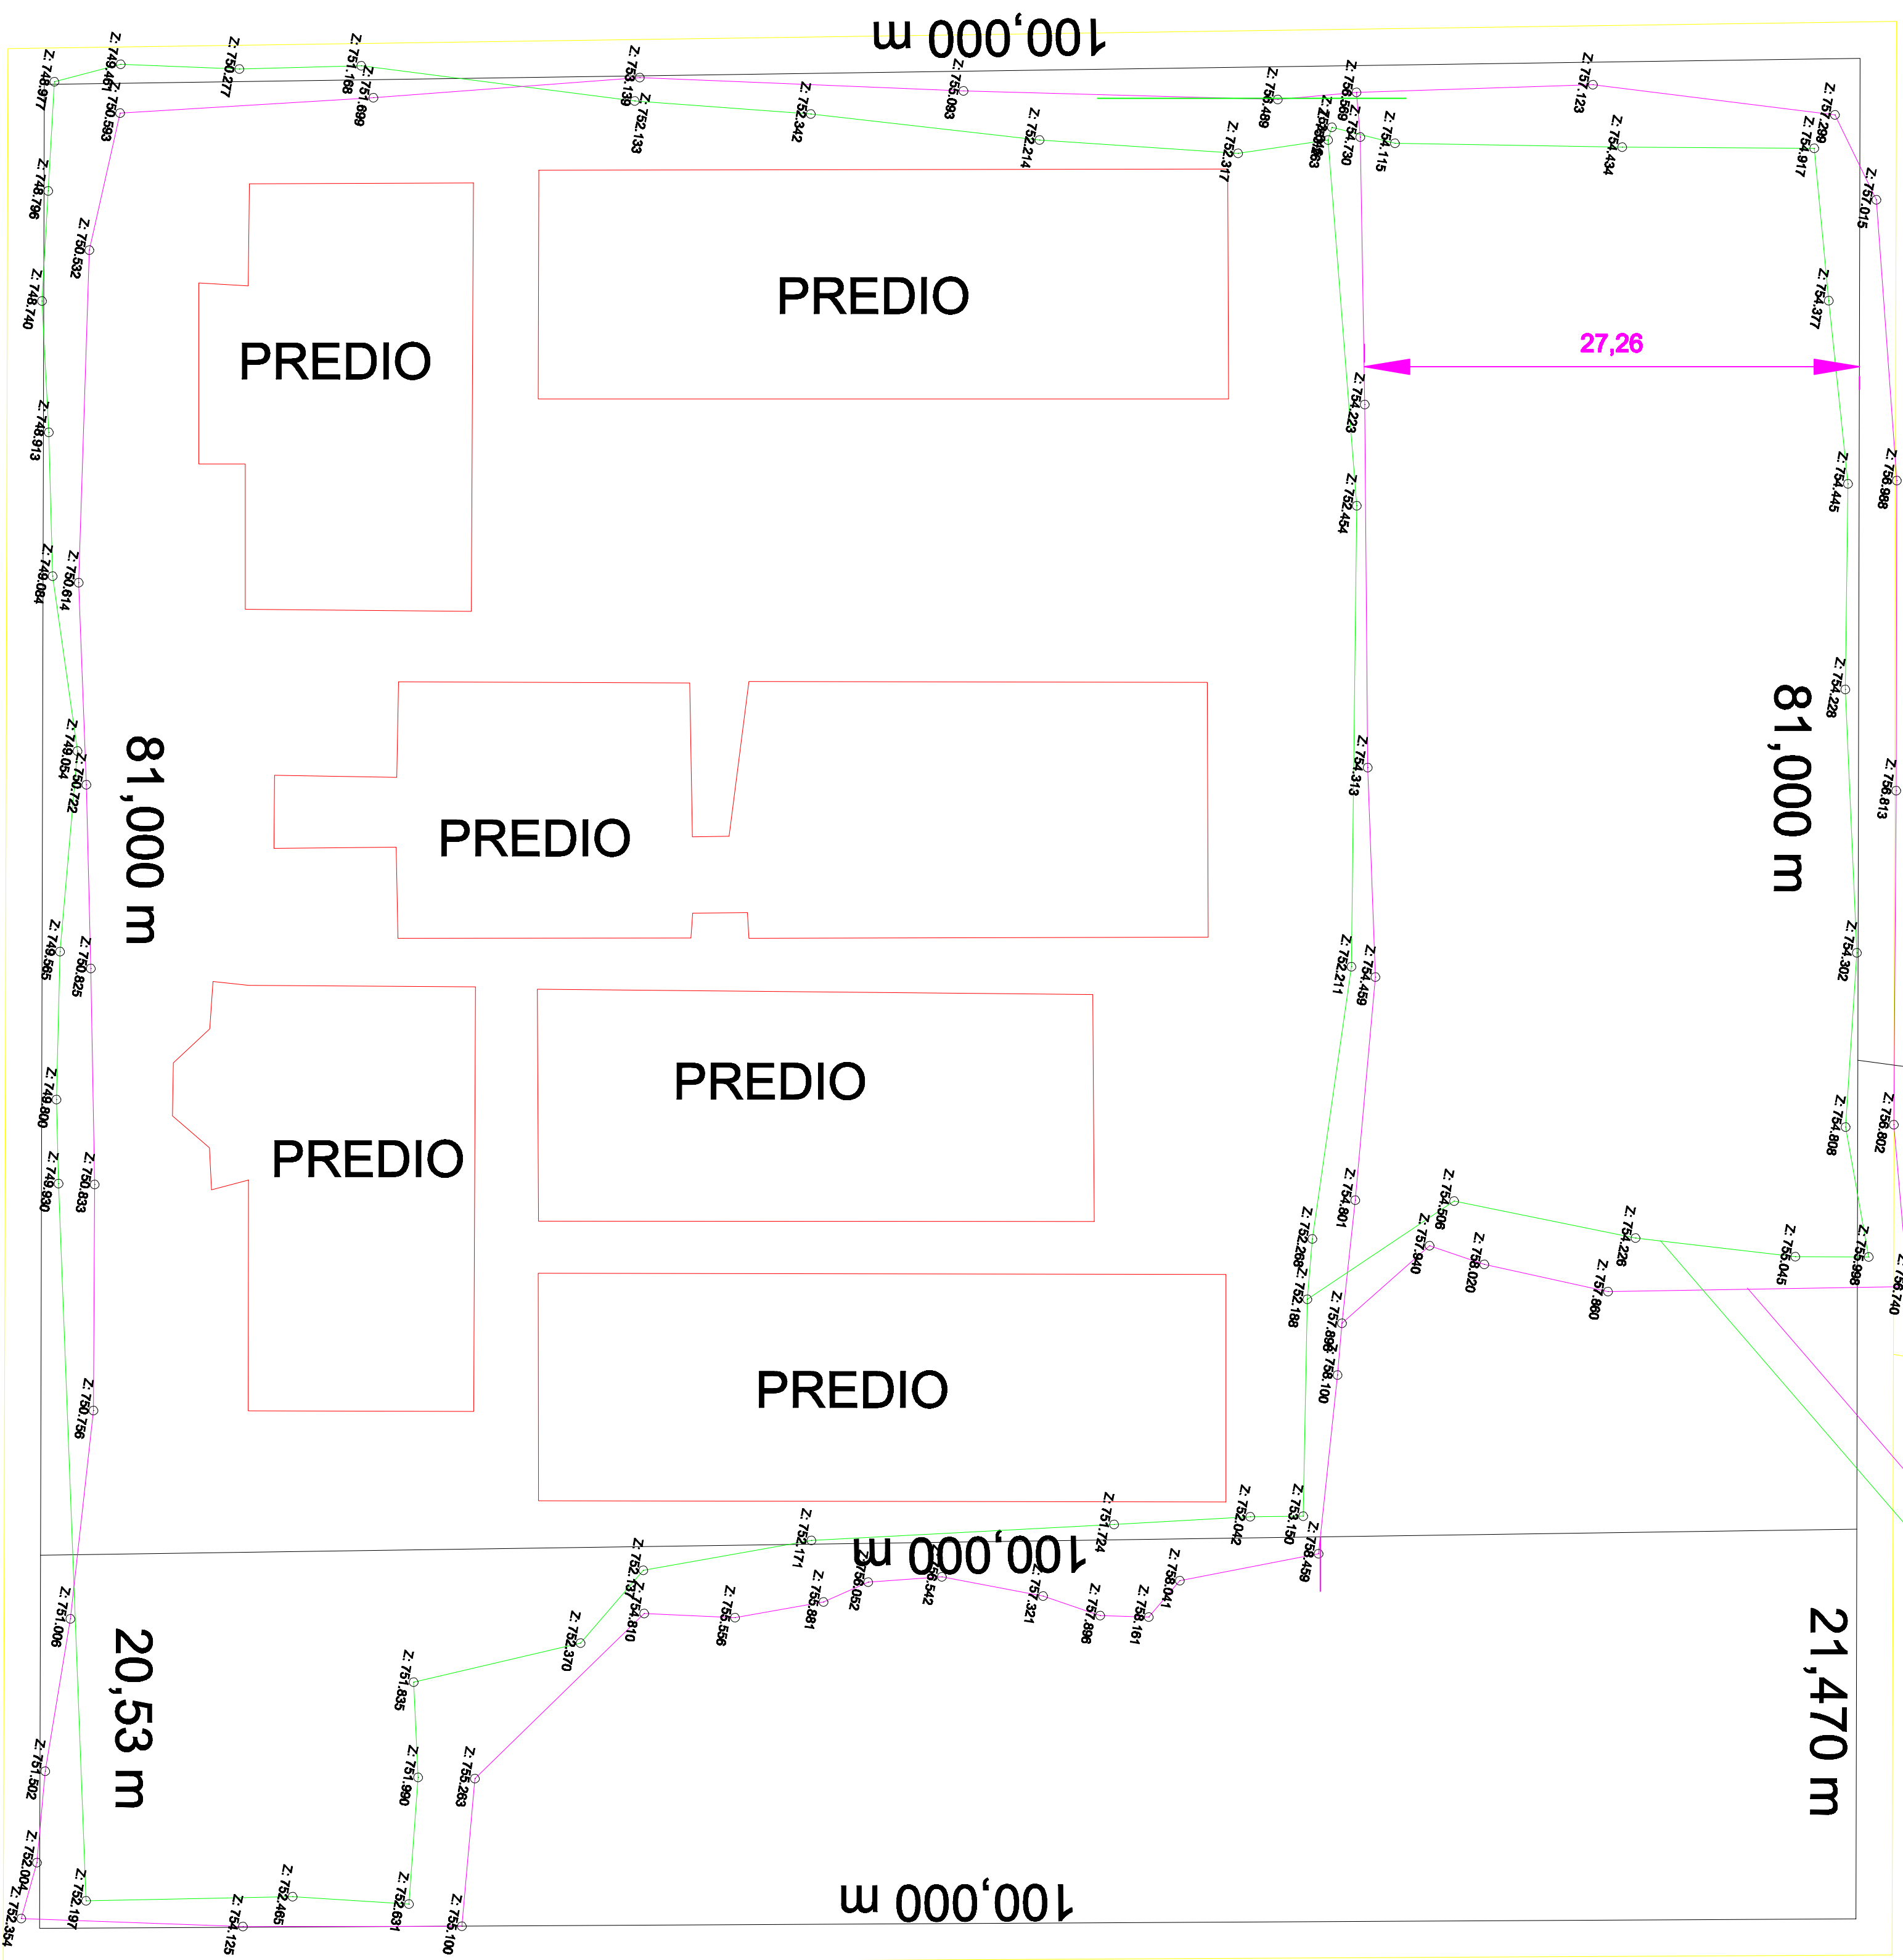

RUA MAURICIO CARDOSO

AVENIDA BRASIL

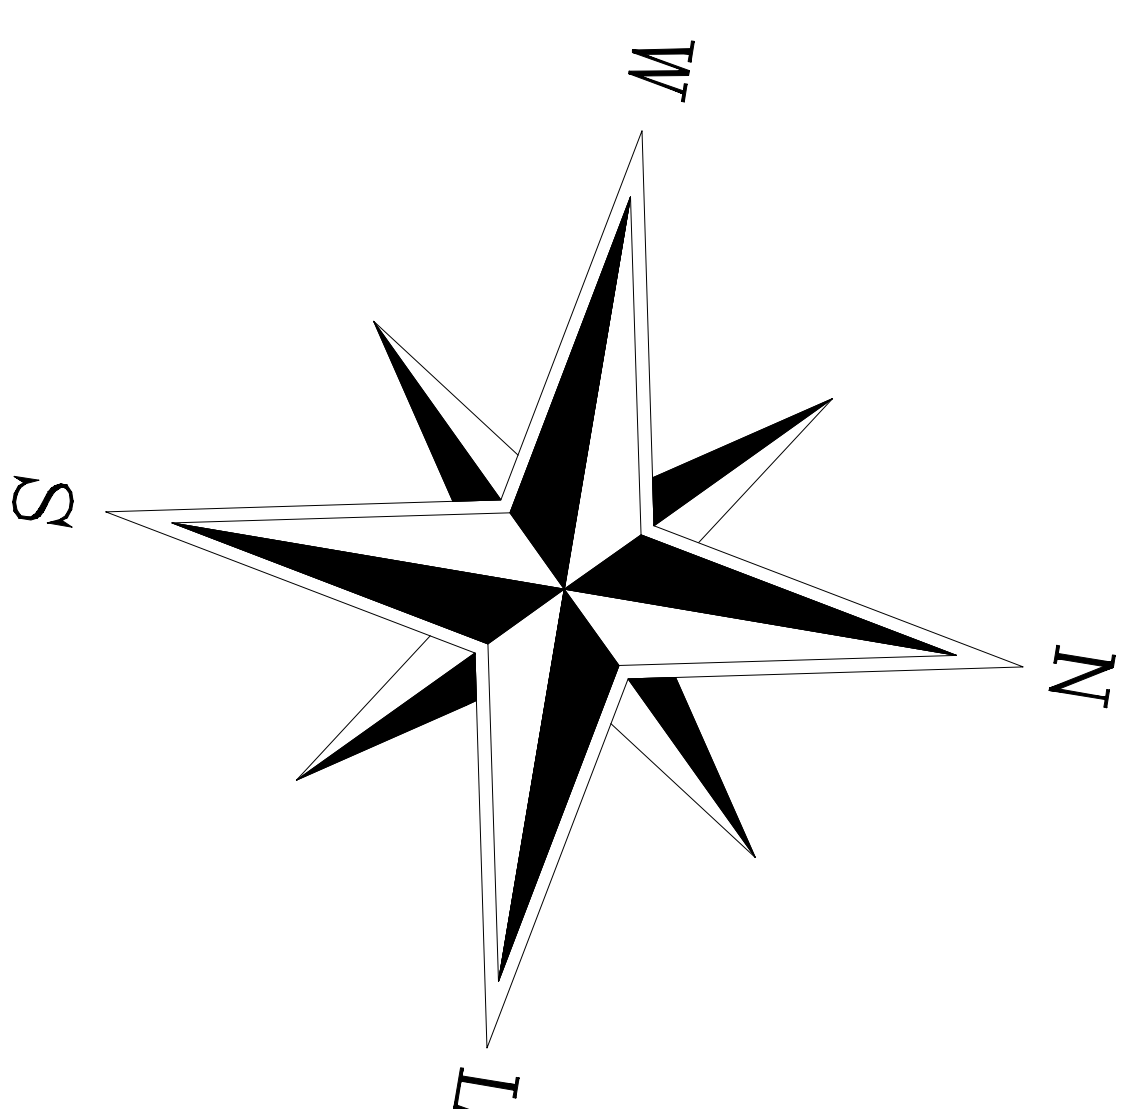

Prefeitura Municipal de  
Sertão-RS

Av. Galdino Vargas, 363  
Sertão-RS  
(51) 3341-1573

RESPONSÁVEL TÉCNICO PROJETUO

Eng. Civil: Alexandre Menezes - CRIBR/187278

Objeto: MURO DE CONTENÇÃO EM GABIÕES

Endereço: Rua Mauricio Cardoso - Sertão-RS

PROJETO

MURO

PLANTA DE TOPOGRAFIA

TOP-01/01

ESCALA

1/250 - A1

DATA

MARÇO de 2019

PROJONCHA