



QUADRO DE ESQUADRIAS

NOME	MEDIDAS	TIPO	QUANT.
J1	2,15 x 1,80 m	CORRER/BASCULANTE	7
J3	1,07 x 0,55 m	BASCULANTE	3
J4	2,15 x 0,55 m	BASCULANTE	3
J4-A	2,10 x 0,55 m	BASCULANTE	2
P1	1,075 x 2,10 m	ABRIR/FIXO	3
P8	5,00 x 2,70 m	CORRER/FIXO	1
P9	2,15 x 2,70 m	CORRER/FIXO	1

PREFEITURA MUNICIPAL DE SERTÃOIS

# APROVADO

Em 28 ABR 2015 Responsavel

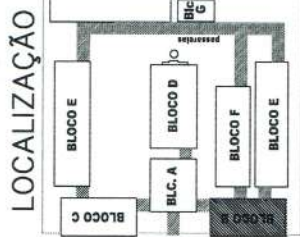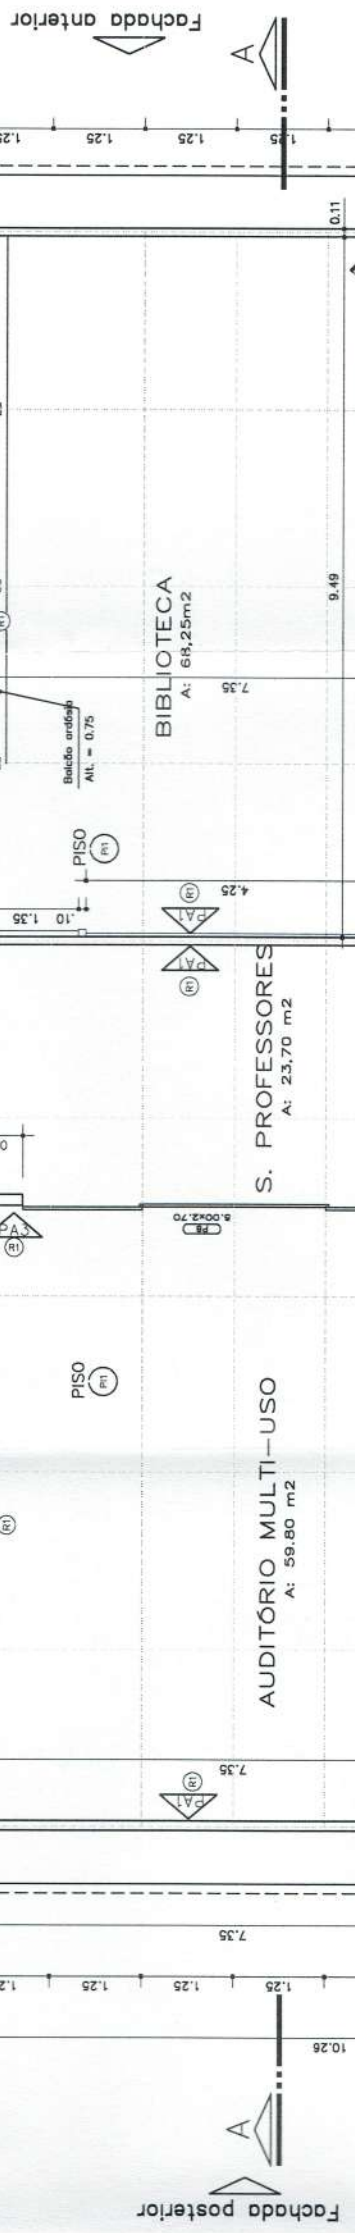

GOVERNO FEDERAL  
**BRASIL** Ministério da Educação  
**FNDE** Fundo Nacional de Desenvolvimento da Educação

**PROJETO PADRÃO - FNDE**

MUNICÍPIO - UF:  
 PROPRIETÁRIO:  
 ENDEREÇO:

PROPRIETÁRIO:  
 RESP. TÉCNICO: OEA  
 Avs. Estrada Baldeiro de Carvalho - CREA-00.3229/D  
 AUTOR DO PROJETO

BUFFO  
 CREA  
 RA

OBSERVAÇÕES:

PLANTA BAIXA  
 ESC. 1:50

ESPECIFICAÇÕES:

1- ALVENARIA  
 ALVENARIA DE TUBOS MARRONS FACE APARENTE  
 ALVENARIA DE TUBOS MARRONS FACE PARALELA APARENTE  
 ALVENARIA DE TUBOS MARRONS REVESTIDOS DOS DOIS LADOS

2- REVESTIMENTOS  

3- PISO  




ESCOLA 12 SALAS DE AULA  
 PROJETO ARQUITETÔNICO

BLOCO B: AUDITÓRIO E BIBLIOTECA

ÁREA CONSTRUIDA: 222,64 m²

REVISÃO: R.01 - NOVEMBRO DE 2008  
 R.02 - JULHO DE 2011  
 R.03

INDICADO: 05/166

PRIMEIRA: 05/166