

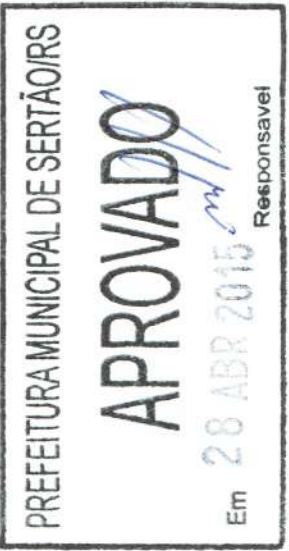



PLANTA DE COBERTURA  
ESC. 1:100

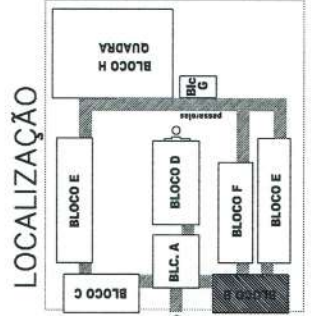


<b>GOV. DO BRASIL</b> Ministério da Educação <b>FUNDO NACIONAL DE DESENVOLVIMENTO DA EDUCAÇÃO</b>	
<b>PROJETO PADRÃO - FNDE</b>	
MUNICÍPIO - UF:	
PROPRIETÁRIO:	
ENDEREÇO:	
PROPRIETÁRIO:	
RESP. TÉCNICO:	ORA
AUTOR DO PROJETO:	
DUFO	CREA
	RA
OBSERVAÇÕES:	
ESCOLA 12 SALAS DE AULA <b>PROJETO ARQUITETÔNICO</b> COORDENAÇÃO: BLOCO B: AUDITÓRIO E BIBLIOTECA CORTES-E-FACHADAS Central de Infraestrutura Educacional ÁREA CONSTRUIDA: 222,64 m <sup>2</sup> ESCALA: RA DATA DESENO: JULHO DE 2011 DATA DESENO: JULHO DE 2011 PROJETO: ARQ Nº: 06/56	

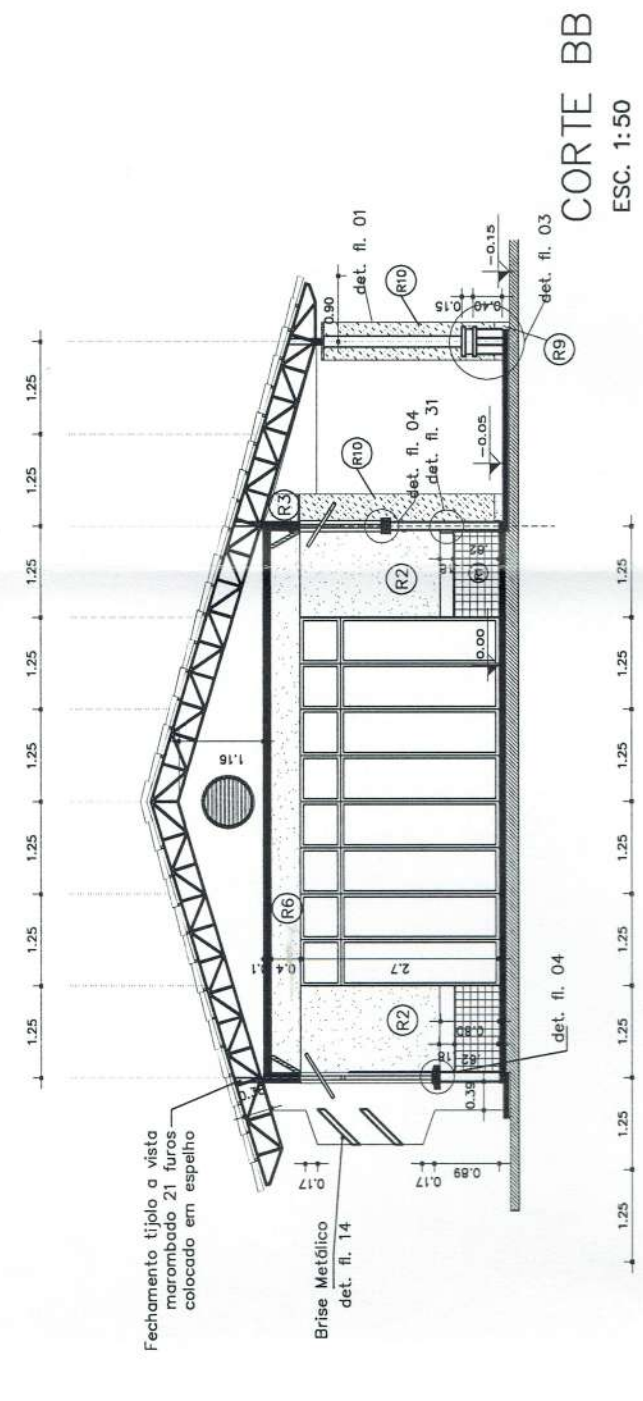

CORTE BB  
ESC. 1:50

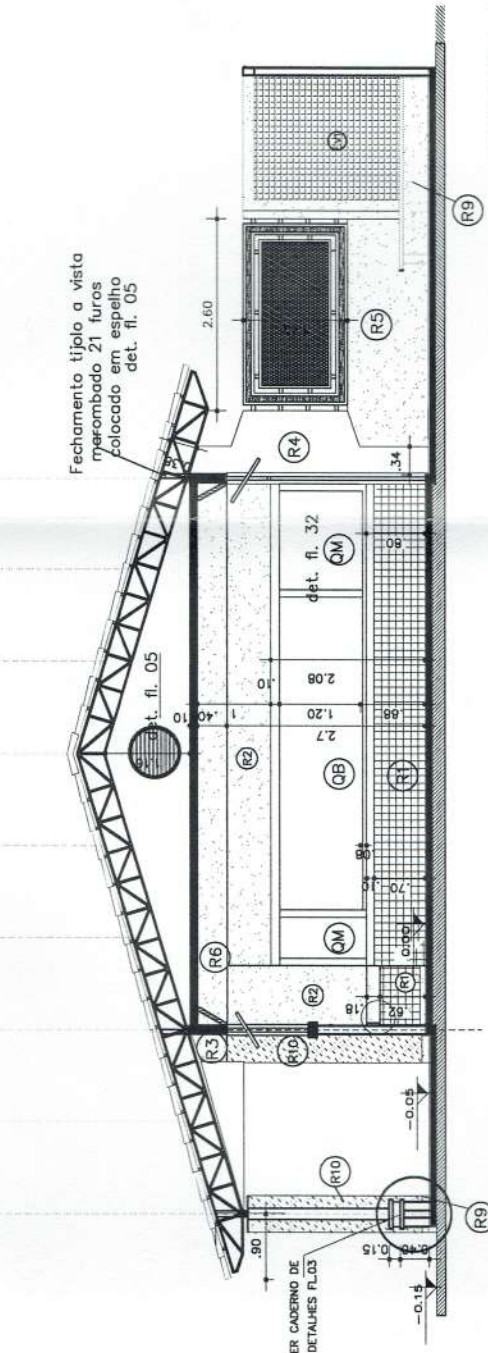

CORTE CC  
ESC. 1:50

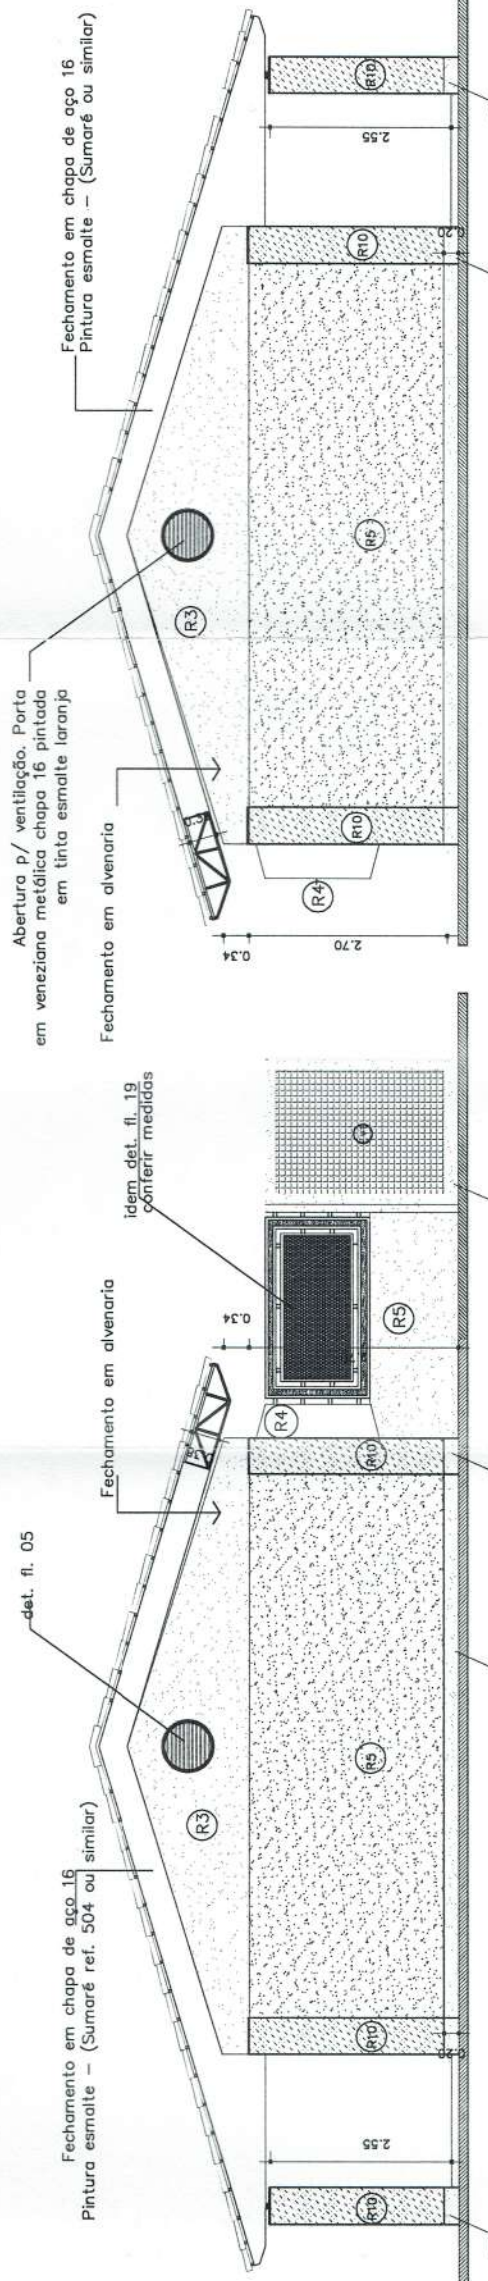

FACHADA ANTERIOR  
ESC. 1:50

FACHADA POSTERIOR  
ESC. 1:50












