

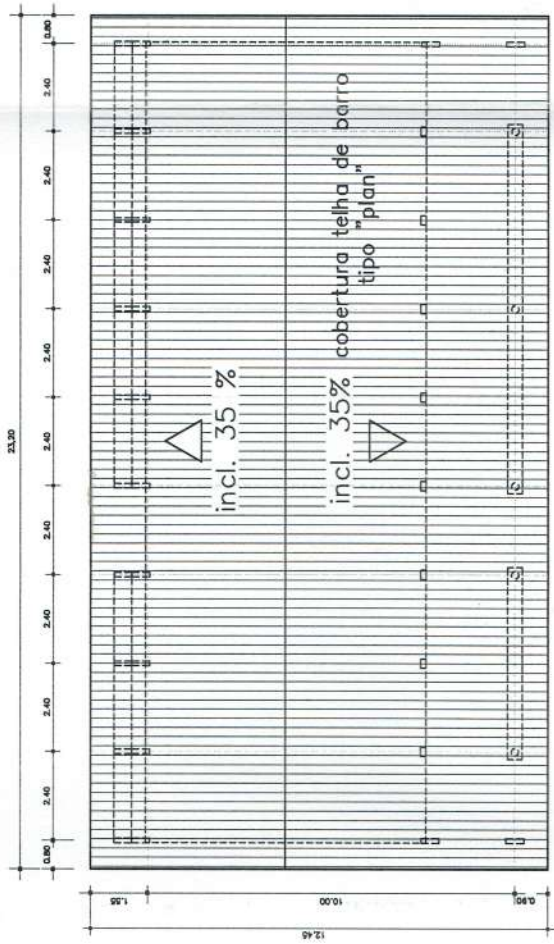
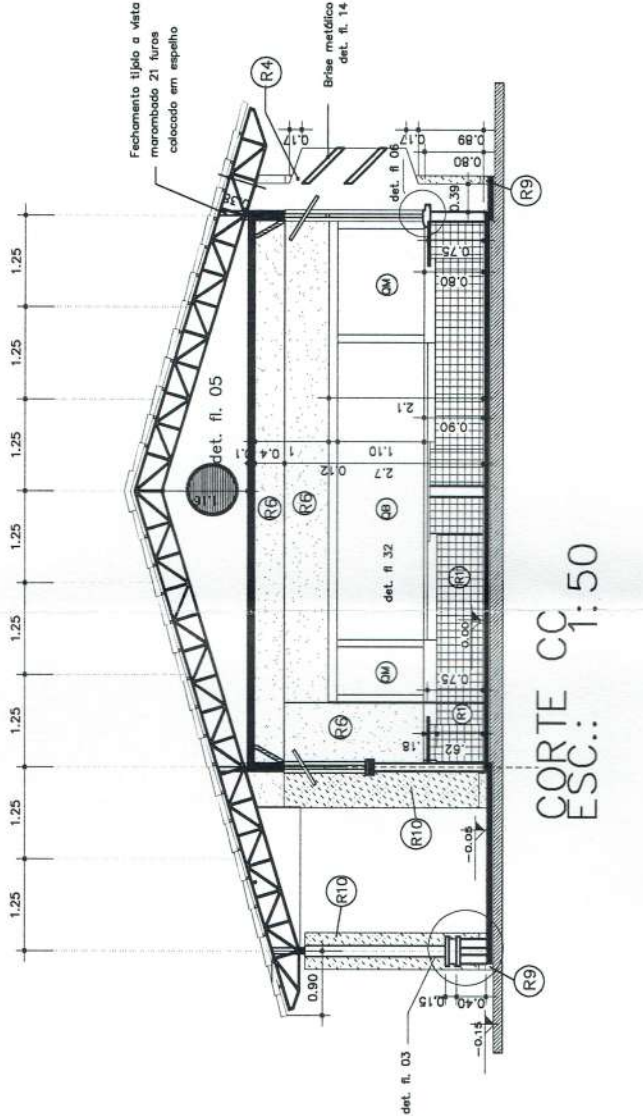


PREFEITURA MUNICIPAL DE SERTÃO IRS  
**APROVADO**  
 Em 28 ABR 2015 Responsavel

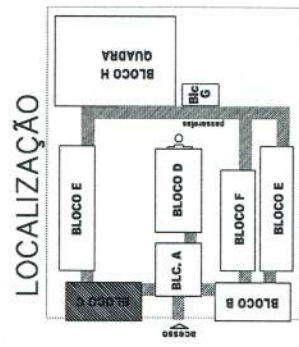

PLANTA DE COBERTURA  
 ESC.: 1:100

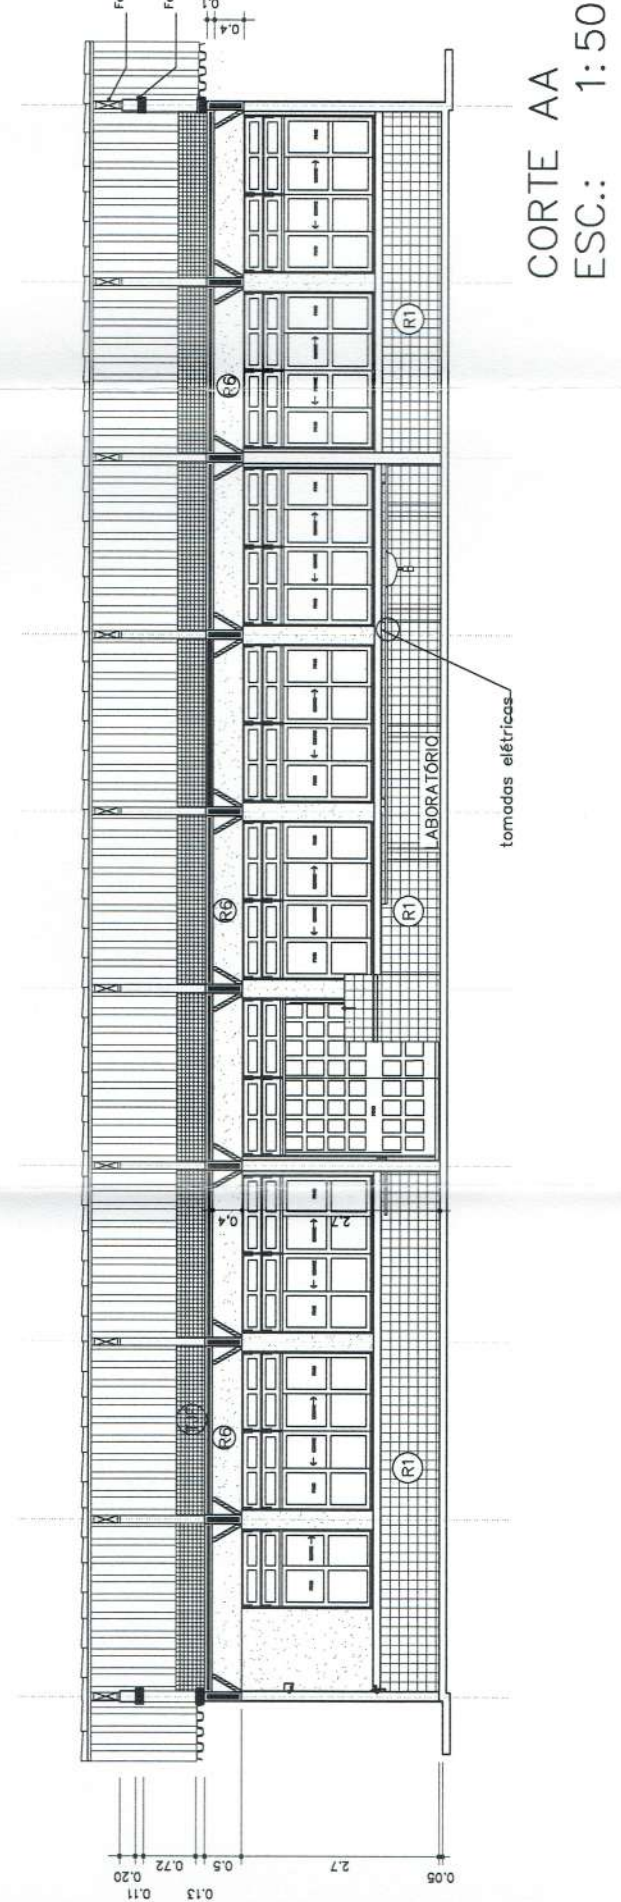

CORTE AA  
 ESC.: 1:50

GOVERNO FEDERAL Ministério da Educação FNDCE - Fundo Nacional de Desenvolvimento da Educação PAIS RICO E PAIS SEM POBREZA	
<b>PROJETO PADRÃO - FNDE</b>	
MUNICÍPIO - UF:	
PROPRIETÁRIO:	
ENDEREÇO:	
PROPRIETÁRIO	
RESP. TÉCNICO	DBA
AUT. EMISSA DO PROJETO - CREA-GO 3229/D	
AUTOR DO PROJETO	
DUFO	DBA
	RA
OBSERVAÇÕES:	
<b>ESCOLA 12 SALAS DE AULA</b>	
<b>PROJETO ARQUITETÔNICO</b>	
COORDENAÇÃO	BLOCO C: LABORATORIOS
CGEST - Coordenação Geral de Infraestrutura Educacional	CORTES E PLANTA DE COBERTURA
	ÁREA CONSTRUIDA: 222,64 m <sup>2</sup>
REVISÃO	ESCALA
BLOCO - JUNHO DE 2011	DATA DE REVISÃO
FOLIO	JULHO 2011
INDICADO	PRONCHA
	10/56

- ESPECIFICAÇÕES:**
- 1 - ALVENARIA
    - P.A.1 - ALVENARIA DE TUILOS HADRINHADOS FACE APARENTE
    - P.A.2 - ALVENARIA DE TUILOS HADRINHADOS FACE PARCIALMENTE APARENTE
    - P.A.3 - ALVENARIA DE TUILOS HADRINHADOS REVISTOS DOS DOIS LADOS
  - 2 - REVESTIMENTOS
    - R.1 - REVESTIMENTO CERÂMICA SEMI EXTRA, 20x30x0,8 CM, MARFIM, 2 PRÊNDAS EM SPALJAR
    - P.1 - PAREDE VISTA
  - 6 - QUADROS
    - Q.1 - QUADRO
