


PREFEITURA MUNICIPAL DE SERTÃOIS

APROVADO

Em 28 ABR 2015 Responsavel

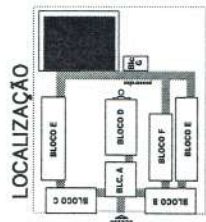

GOVERNO FEDERAL

BRASIL

Ministério da Educação

FNDE

Fundo Nacional de Desenvolvimento da Educação

PROJETO PADRÃO - FNDE

MUNICÍPIO - UF:

PROPRIETÁRIO:

ENDEREÇO:

PROPRIETÁRIO:

RESP. TÉCNICO:

CREA:

Aut. Enziba Belduina de Carvalho - CREA-GO 32759/D

AUTOR DO PROJETO:

DUFO:

CREA:

RA:

OBSERVAÇÕES:

ESCOLA 12 SALAS DE AULA

PROJETO ARQUITETÔNICO

BLOCO QUADRA DE ESPORTES

PLANTA BAIXA


ÁREA CONSTRUIDA: 828,00 m²

ESCALA: INDICADA

DATA EMISSÃO: JULHO 2011

PRIMEIRA

21/56

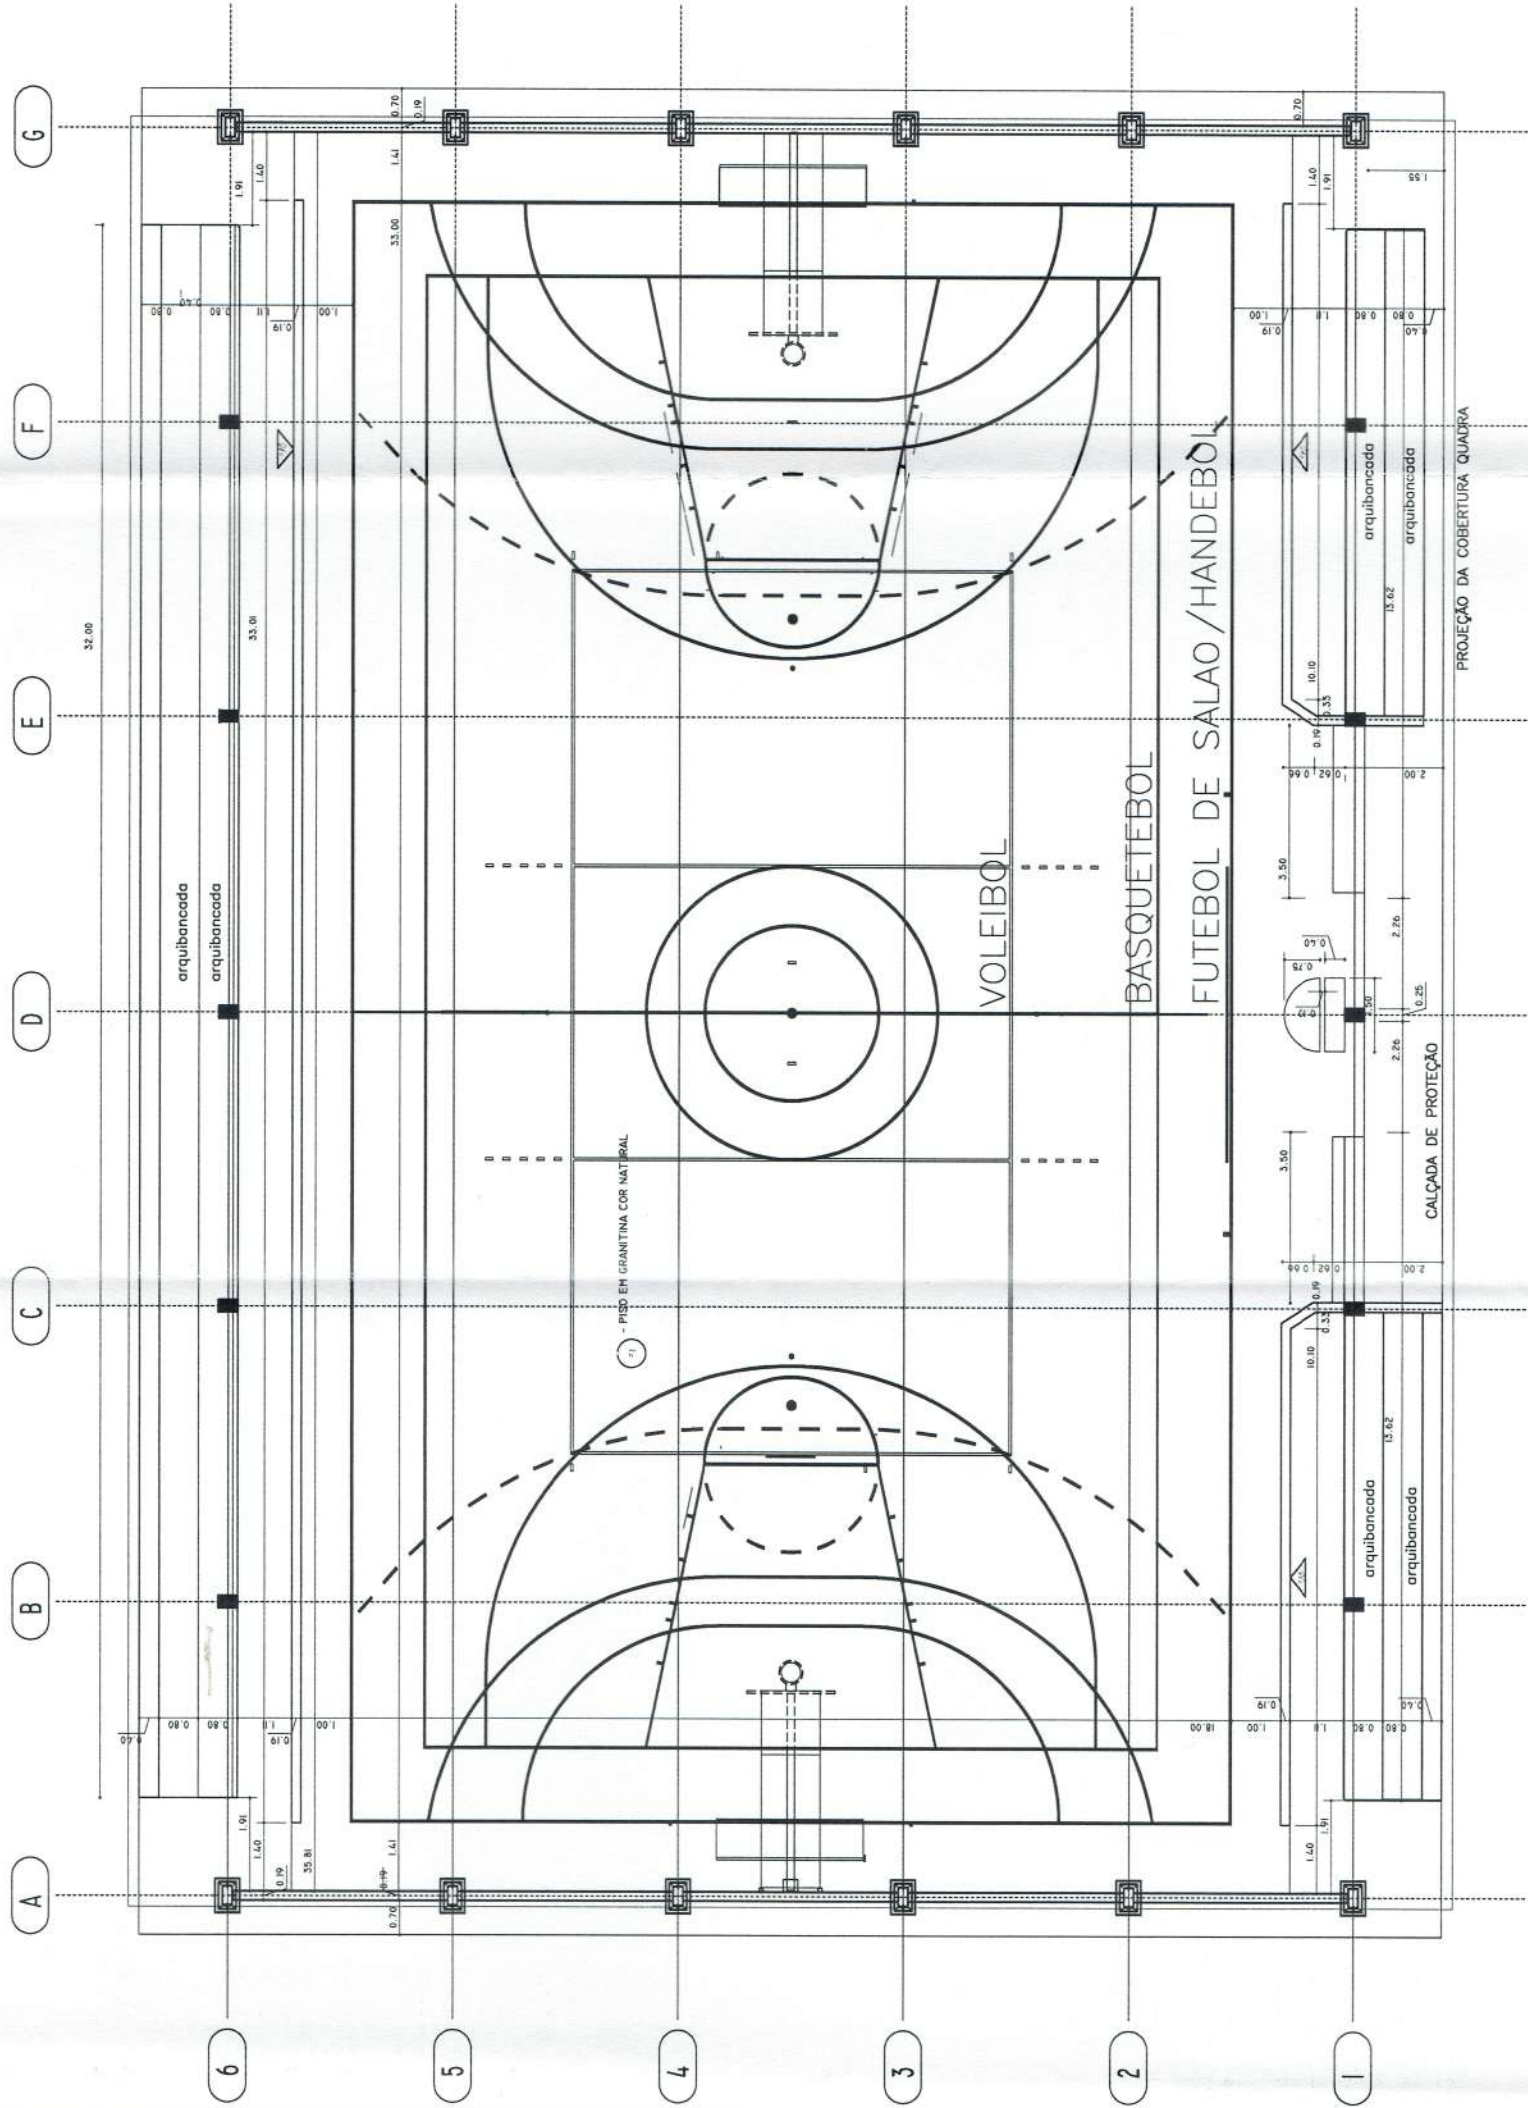

PLANTA QUADRA DE ESPORTES

ESC. 1:75

- ESPECIFICAÇÕES:**
- 1- ALVENARIA**
