

PREFEITURA MUNICIPAL DE SERTÃO-RS
APROVADO
 Em 28-ABR-2015 Responsável

GOVERNO FEDERAL
BRASIL Ministério da Educação
 PAÍS RICO É PAÍS SEM POBREZA
FNDE Fundo Nacional de Desenvolvimento da Educação

PROJETO PADRÃO - FNDE

MUNICÍPIO - UF:

PROPRIETÁRIO:

ENDEREÇO:

PROPRIETÁRIO

RESP. TÉCNICO

Eng. Núbio Cristina Louzo - CREA-GO 6773/AP
 AUTOR DO PROJETO

CREA

DLFO

CREA

RA

OBSERVAÇÕES:

ESCOLA 12 SALAS DE AULA
PROJETO ESTRUTURA METÁLICA

COORDENAÇÃO
 CGEST - Coordenação
 Geral de Infraestrutura
 Educacional

BLOCO A: ADMINISTRAÇÃO
 DETALHAMENTO TERÇA E DOS APOIOS
 LISTA DE MATERIAL


EST

REVISÃO
 R.01 - NOVEMBRO DE 2005
 R.02 - JULHO DE 2011

ESCALA
 INDICADO

FORMATO
 INDICADO

PRANCHA
 38/58

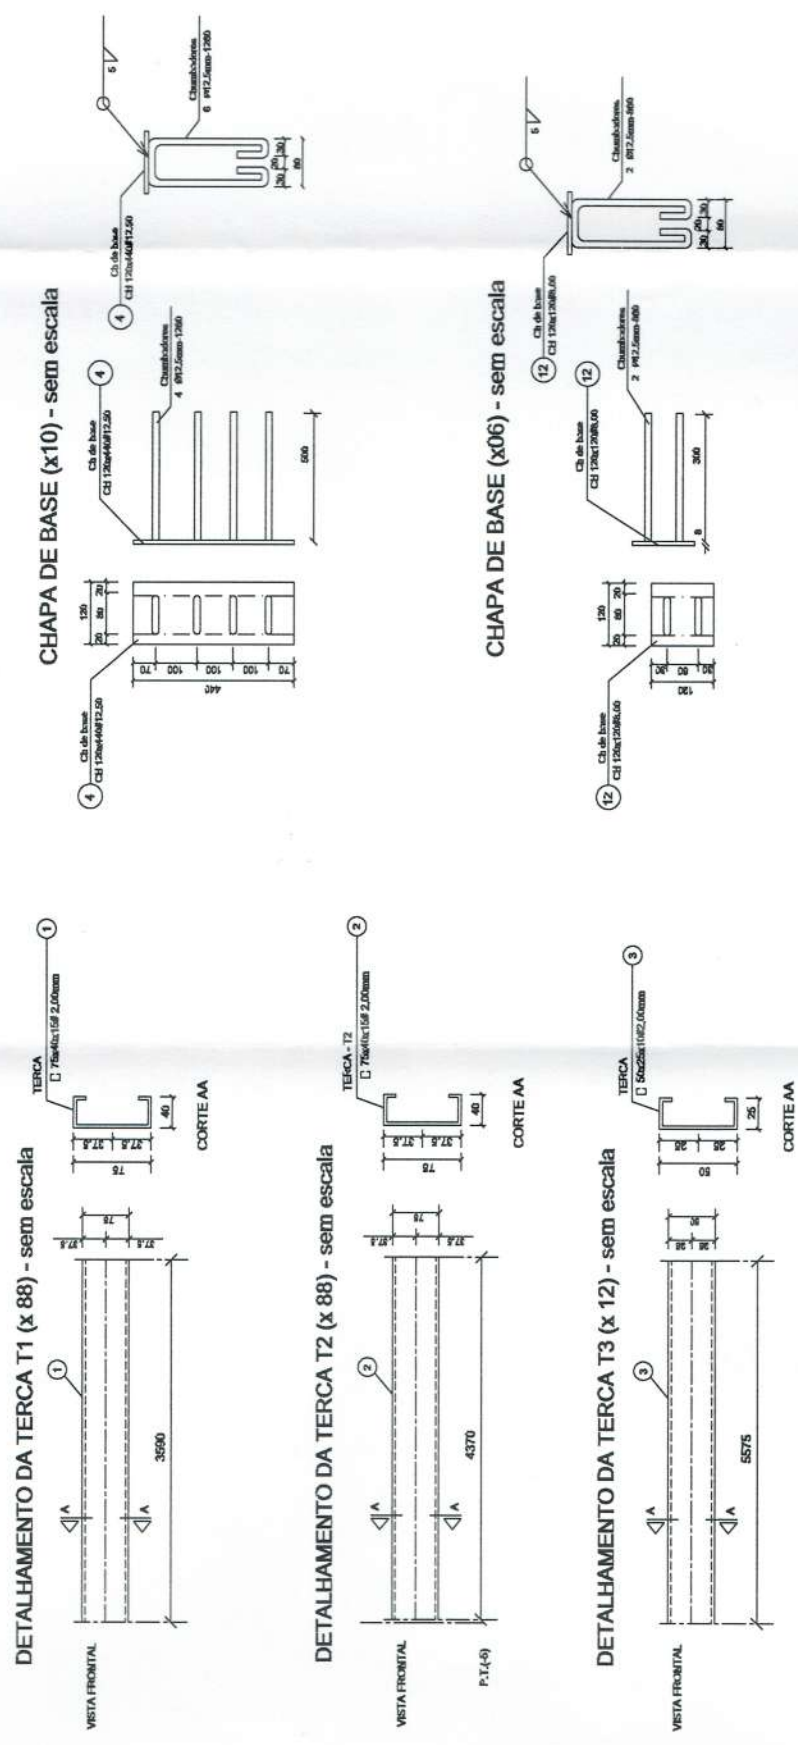

LISTA DE MATERIAIS


